



Proiectant: <b>SCRATCH SOLUTIONS S.R.L.</b> Licență IGPR 5712/T/2021 J12/2571/2021, CUI:41298290 str. Aurel Vlaicu Nr 58, Apt. 35, Cluj-Napoca			Beneficiar: <b>COMUNA SÂNCRAIU</b> Sediul: Sâncraiu, nr. 340, comuna Sâncraiu, jud. CLUJ		Proiect.nr <b>08.23.28</b>
Specificație	Nume	Semnătura	scara:	Titlu proiect:	Faza:
Șef Proiect	ing. Nițescu Dumitru		1:5000	<b>Extindere Sistem de Supraveghere Video în Com. Sâncraiu, jud. CLUJ</b>	<b>PTH</b>
Proiectat	ing. Nițescu Dumitru		Data:	Titlu planșa:	Planșa nr:
Desenat	ing. Nițescu Dumitru		Octombrie 2023	<b>Plan amplasare in zonă</b>	<b>PAZ</b>

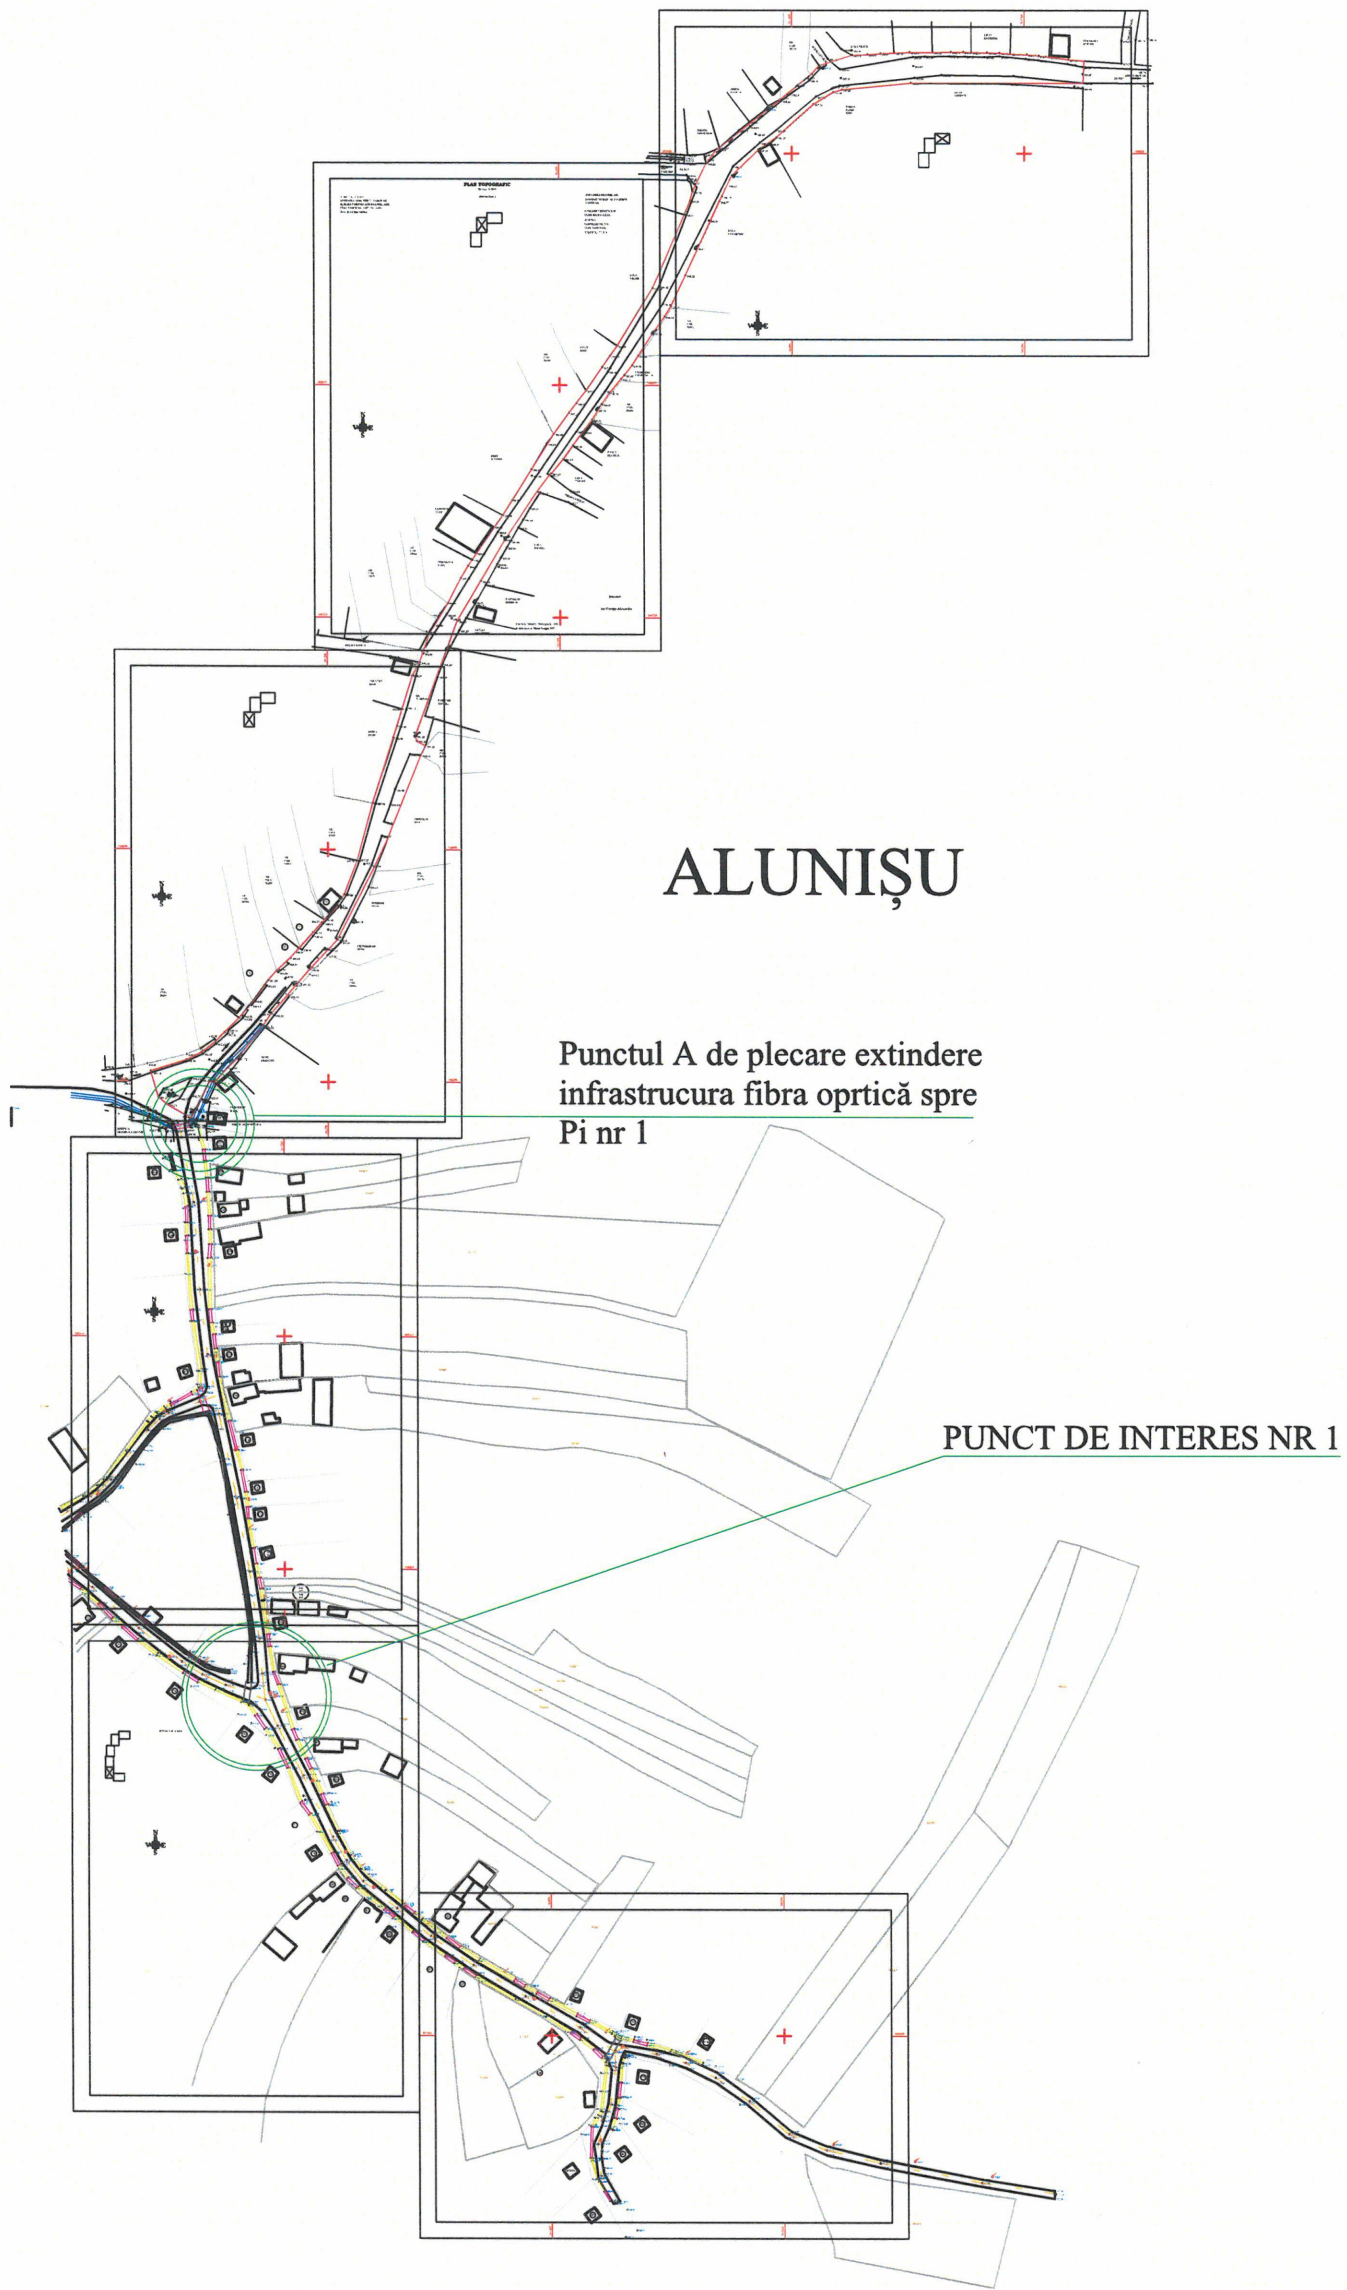

# ALUNIȘU


Punctul A de plecare extindere  
infrastructura fibra optica spre  
Pi nr 1

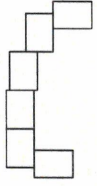

PUNCT DE INTERES NR 1

Proiectant: <b>SCRATCH SOLUTIONS S.R.L.</b> Licență IGPR 5712/T/2021 J12/2571/2021, CUI:41298290 str. Aurel Vlaicu Nr 58, Apt. 35, Cluj-Napoca			Beneficiar: <b>COMUNA SÂNCRAIU</b> Sediul: Sâncraiu, nr. 340, comuna Sâncraiu, jud. CLUJ		Proiect.nr <b>08.23.28</b>
Specificație	Nume	Semnătura	scara:	Titlu proiect:	Faza:
Șef Proiect	ing. Nițescu Dumitru		<b>1:2000</b>	<b>Extindere Sistem de Supraveghere Video în Com. Sâncraiu, jud. CLUJ</b>	<b>PTh</b>
Proiectat	ing. Nițescu Dumitru		Data:	Titlu planșa:	Planșa nr:
Desenat	ing. Nițescu Dumitru		Octombrie 2023	<b>Plan amplasare puncte de interes - Alunișu</b>	<b>A-0ex</b>

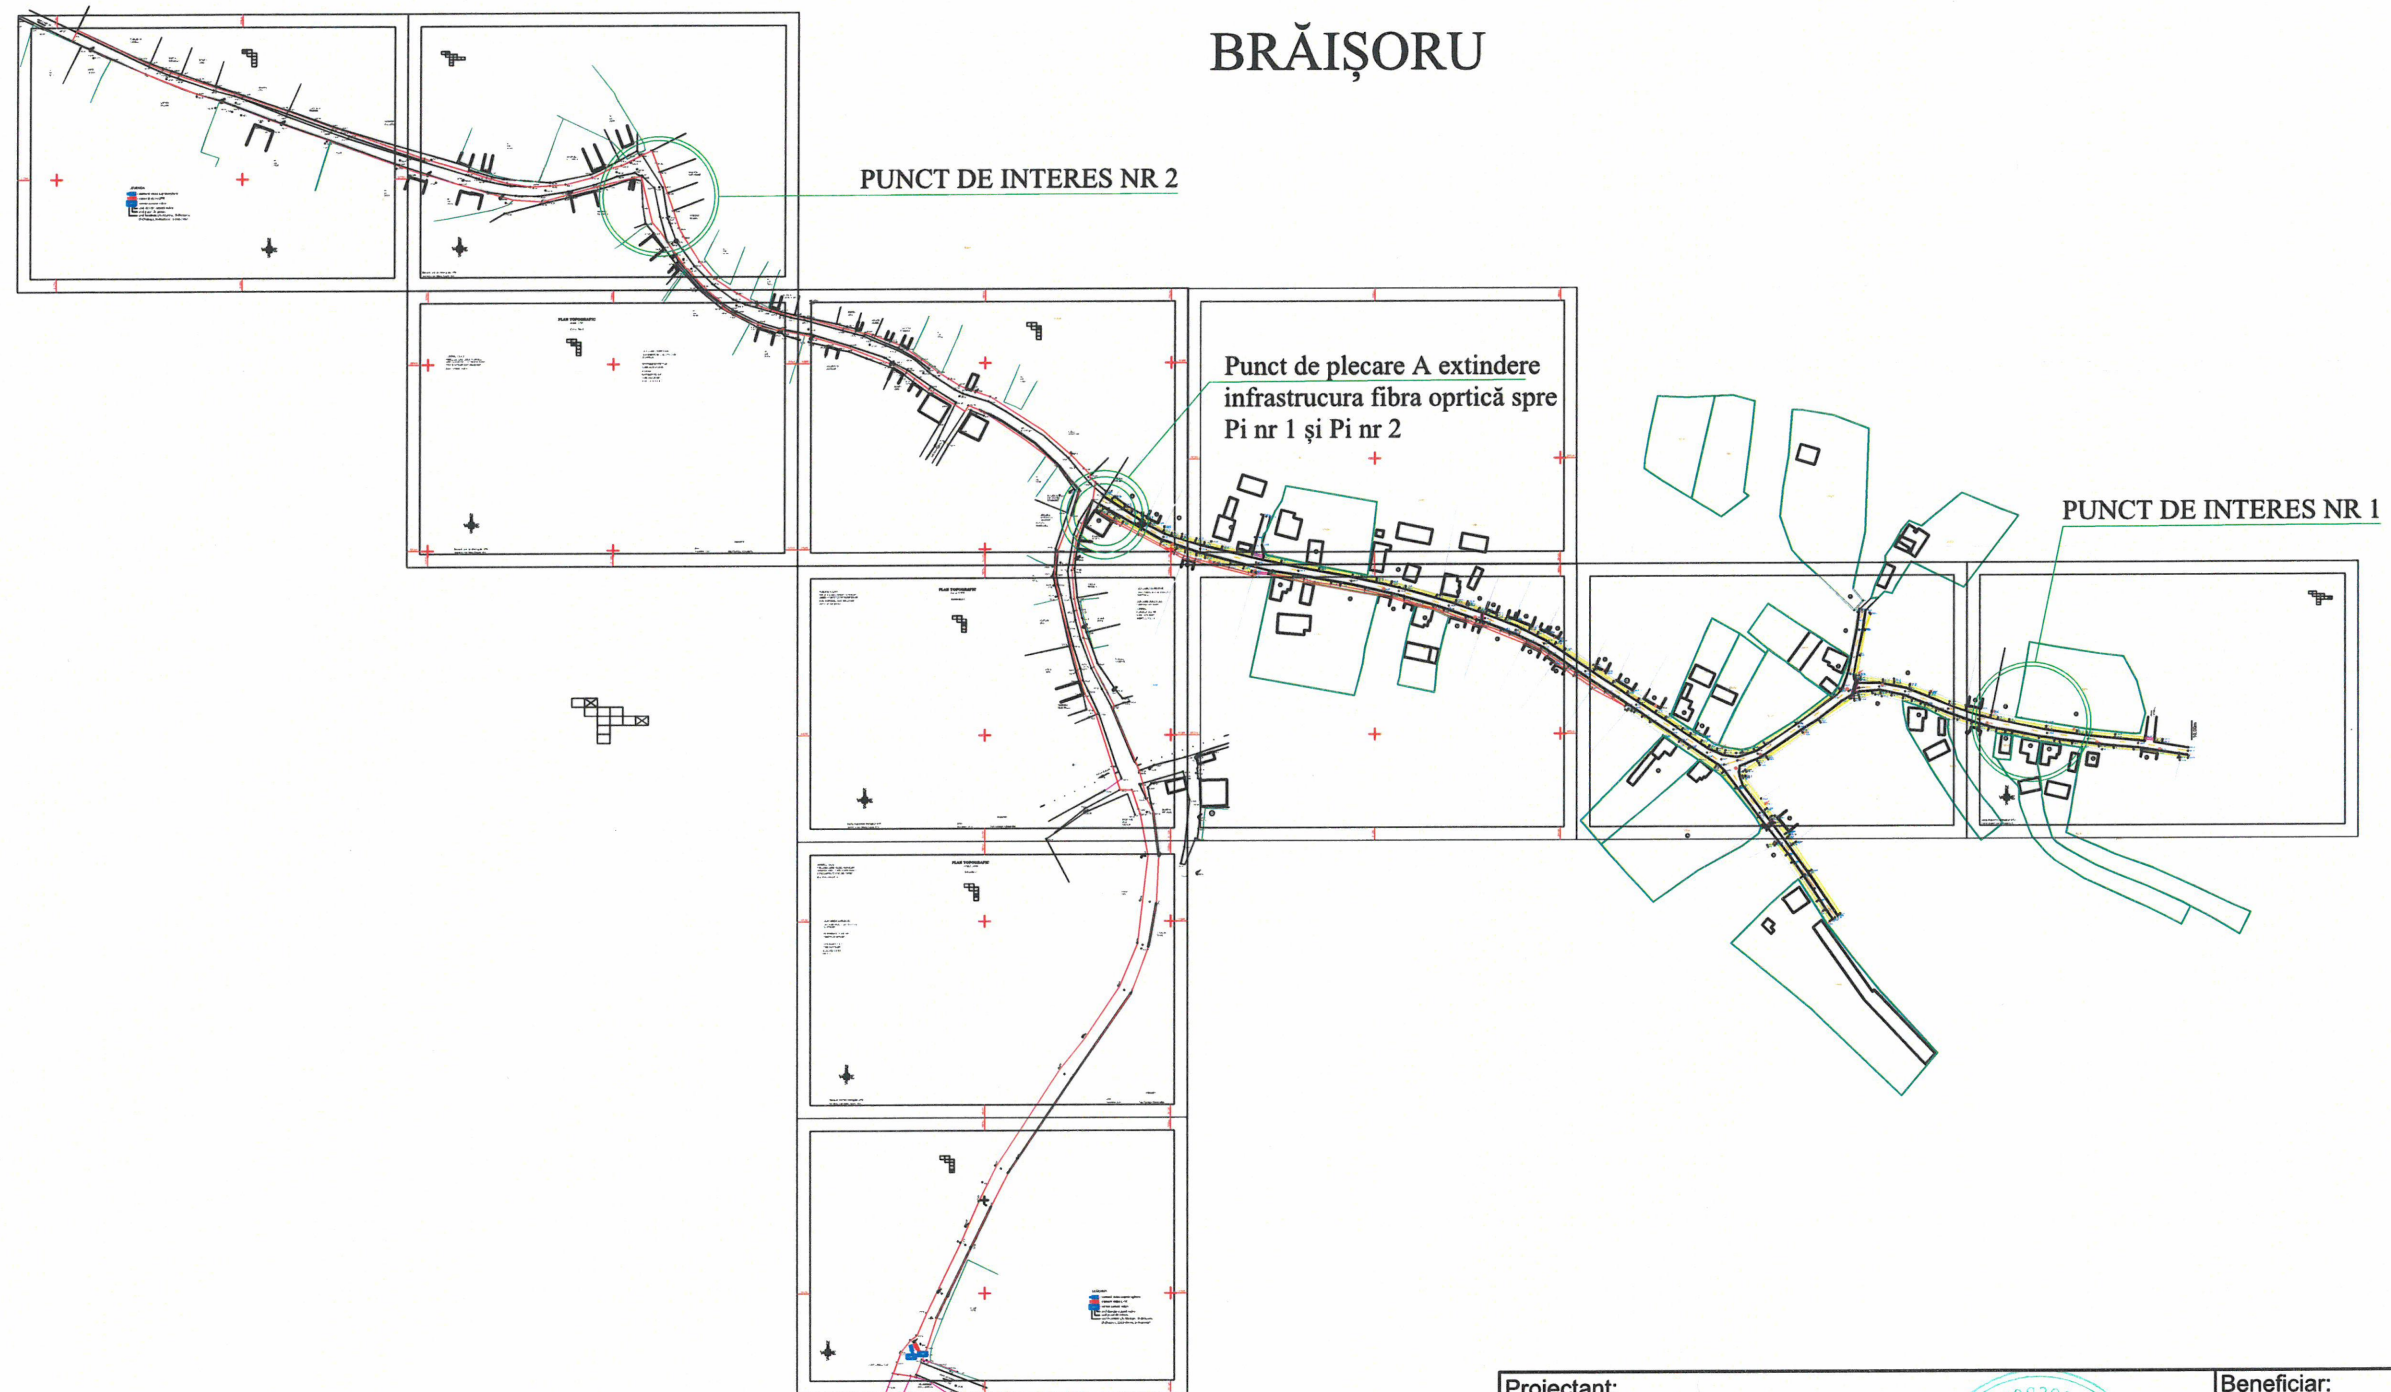



# BRĂIȘORU



Proiectant: <b>SCRATCH SOLUTIONS S.R.L.</b> Licență IGPR 5712/T/2021 J12/2571/2021, CUI:41298290 str. Aurel Vlaicu Nr 58, Apt. 35, Cluj-Napoca			Beneficiar: <b>COMUNA SÂNCRAIU</b> Sediul: Sâncraiu, nr. 340, comuna Sâncraiu, jud. CLUJ		Proiect.nr <b>08.23.28</b>
Specificație Șef Proiect	Nume ing. Nițescu Dumitru	Semnatura 	scara: 1:5000	Titlu proiect: <b>Extindere Sistem de Supraveghere Video în                  Com. Sâncraiu, jud. CLUJ</b>	Faza: PTh
Proiectat Desenat	ing. Nițescu Dumitru ing. Nițescu Dumitru		Data: Octombrie 2023	Titlu planșa: <b>Plan amplasare puncte de interes - Brăișoru</b>	Planșa nr: <b>B-0ex</b>

**LEGENDA**



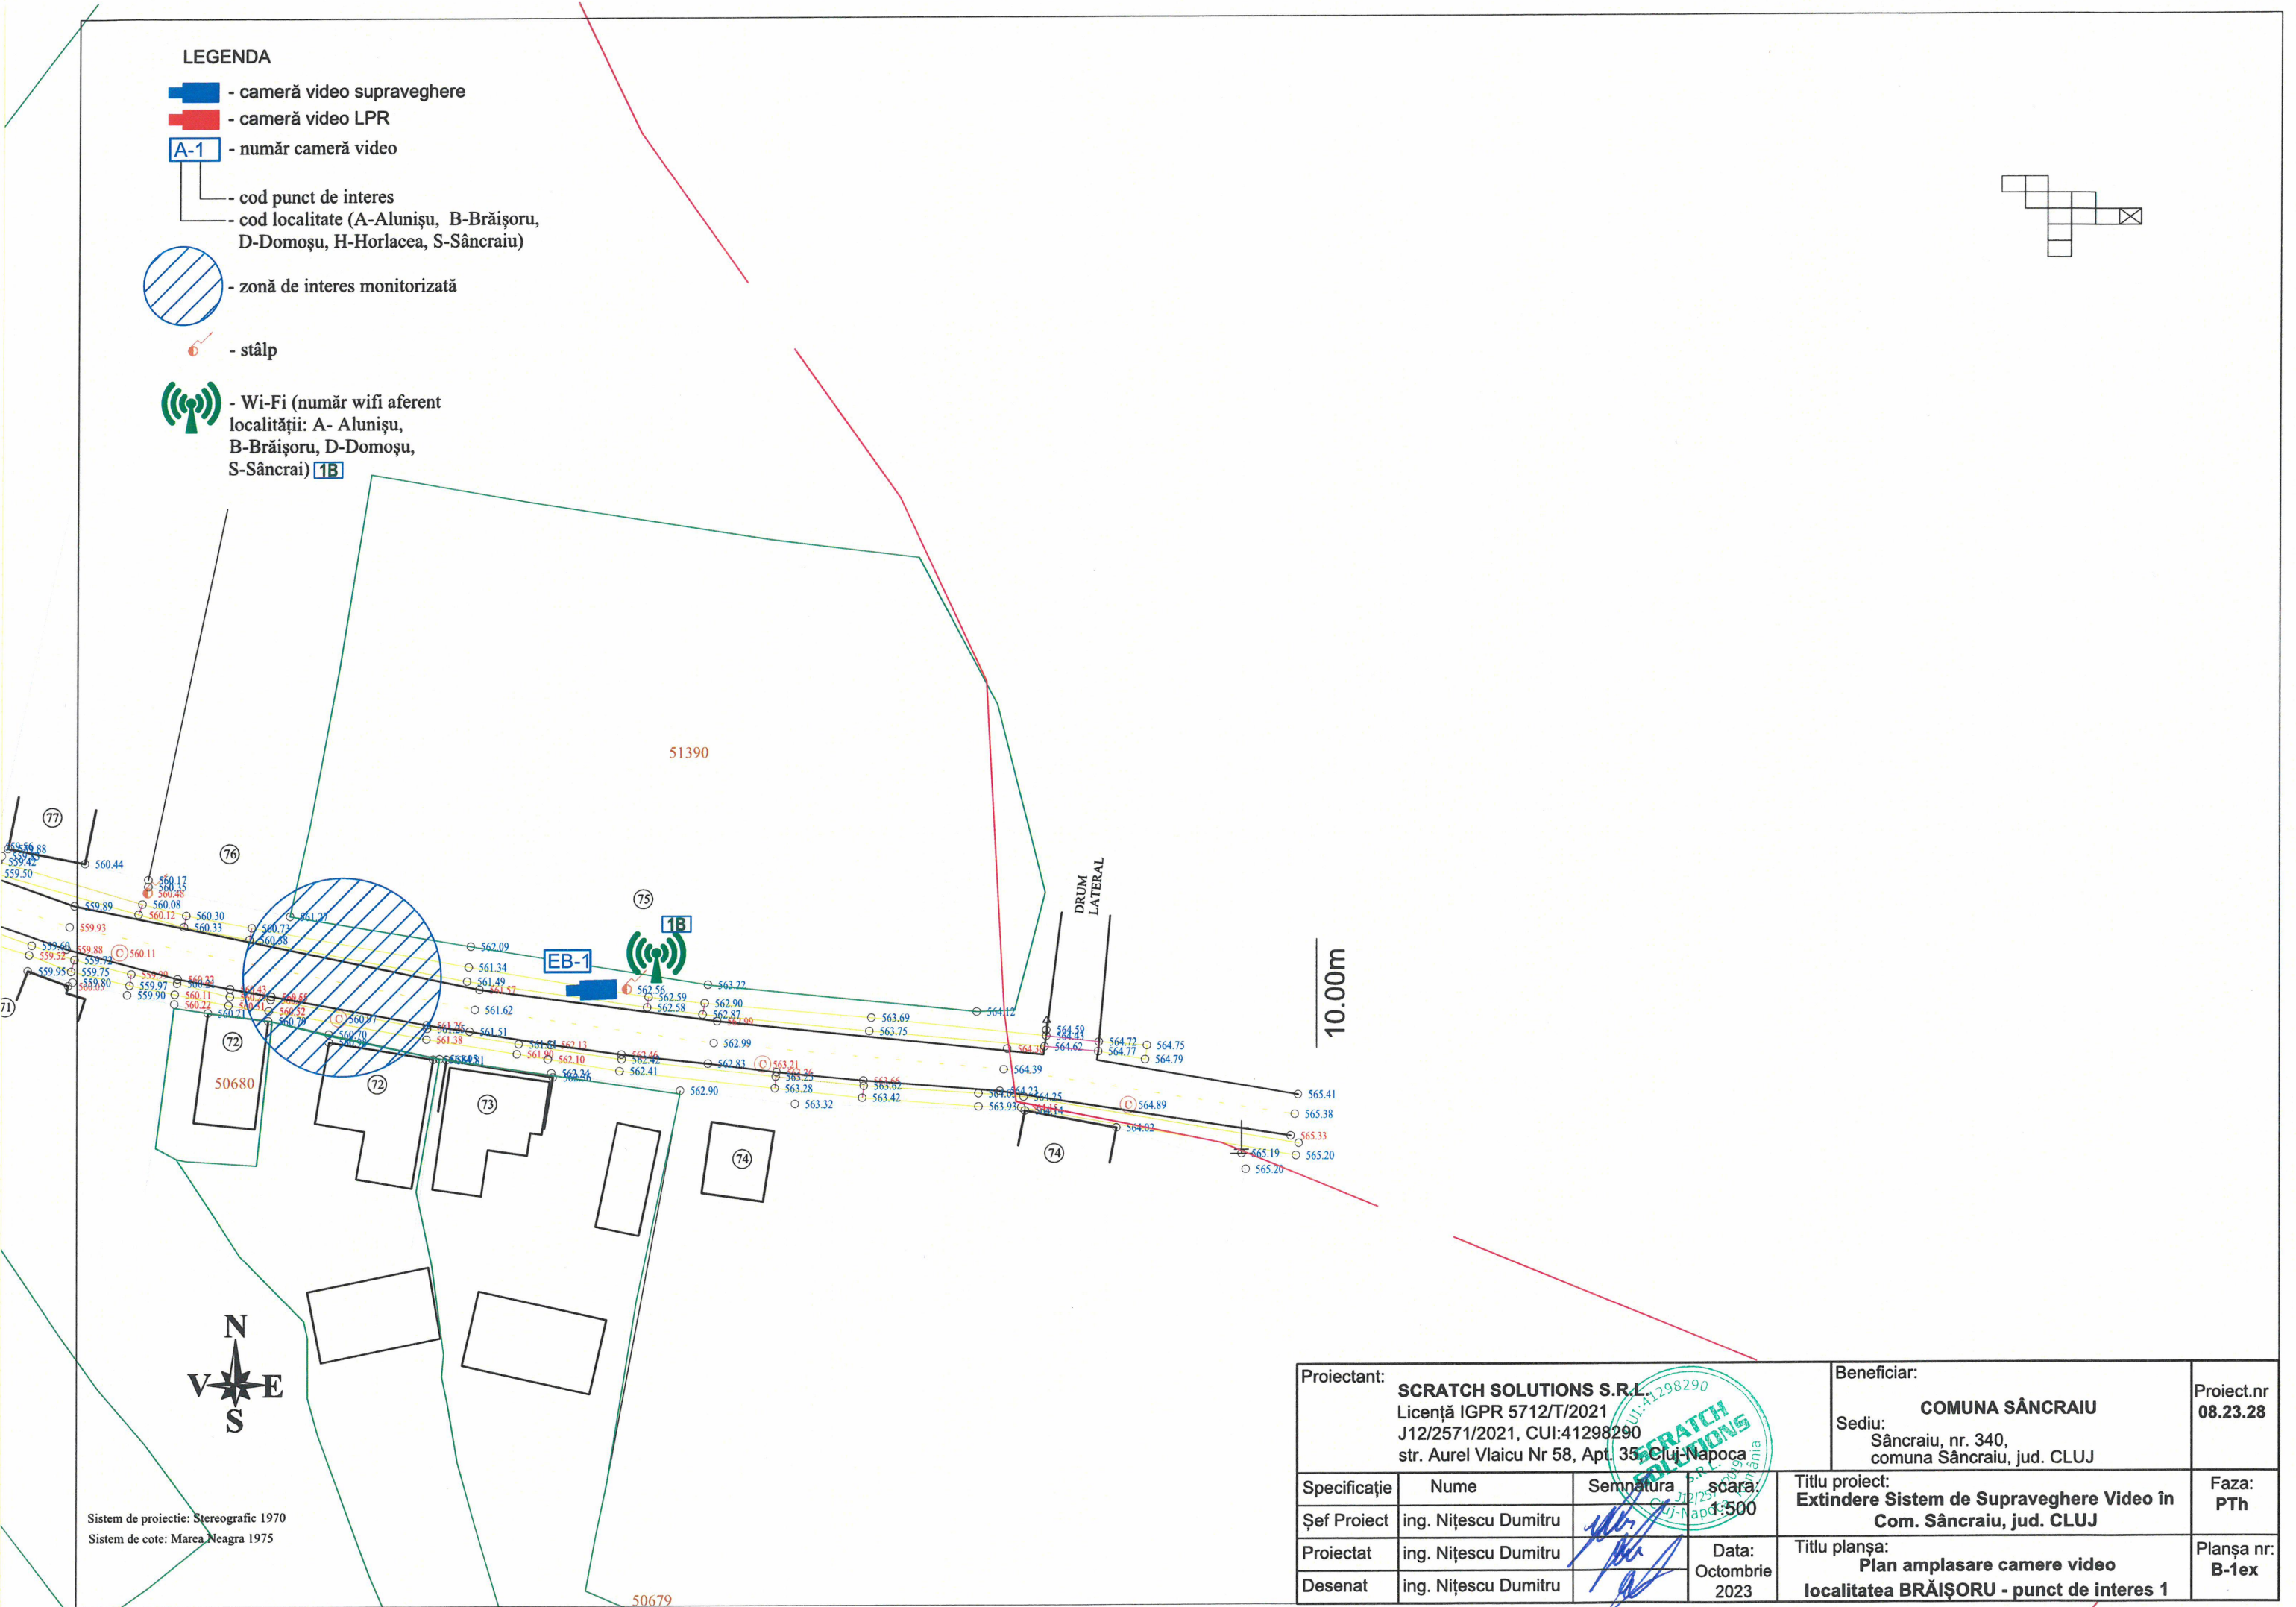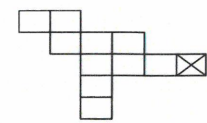





- cameră video supraveghere
- cameră video LPR
- A-1 - număr cameră video
- cod punct de interes
- cod localitate (A-Alunișu, B-Brăișoru, D-Domoșu, H-Horlacea, S-Sâncraiu)
- zonă de interes monitorizată
- 6 - stâlp
- 📶 - Wi-Fi (număr wifi aferent localității: A- Alunișu, B-Brăișoru, D-Domoșu, S-Sâncraiu) 1B








Sistem de proiectie: Stereografic 1970  
Sistem de cote: Marea Neagra 1975

Proiectant: <b>SCRATCH SOLUTIONS S.R.L.</b> Licență IGPR 5712/T/2021 J12/2571/2021, CUI:41298290 str. Aurel Vlaicu Nr 58, Apt. 35 Cluj-Napoca		Beneficiar: <b>COMUNA SÂNCRAIU</b> Sediul: Sâncraiu, nr. 340, comuna Sâncraiu, jud. CLUJ		Proiect.nr <b>08.23.28</b>	
Specificație Șef Proiect	Nume ing. Nițescu Dumitru	Semnatura 	scara 1:500	Titlu proiect: <b>Extindere Sistem de Supraveghere Video în Com. Sâncraiu, jud. CLUJ</b>	Faza: PTh
Proiectat Desenat	ing. Nițescu Dumitru ing. Nițescu Dumitru	Data: Octombrie 2023	Titlu planșă: <b>Plan amplasare camere video localitatea BRĂIȘORU - punct de interes 1</b>	Planșă nr: B-1ex	

**LEGENDA**

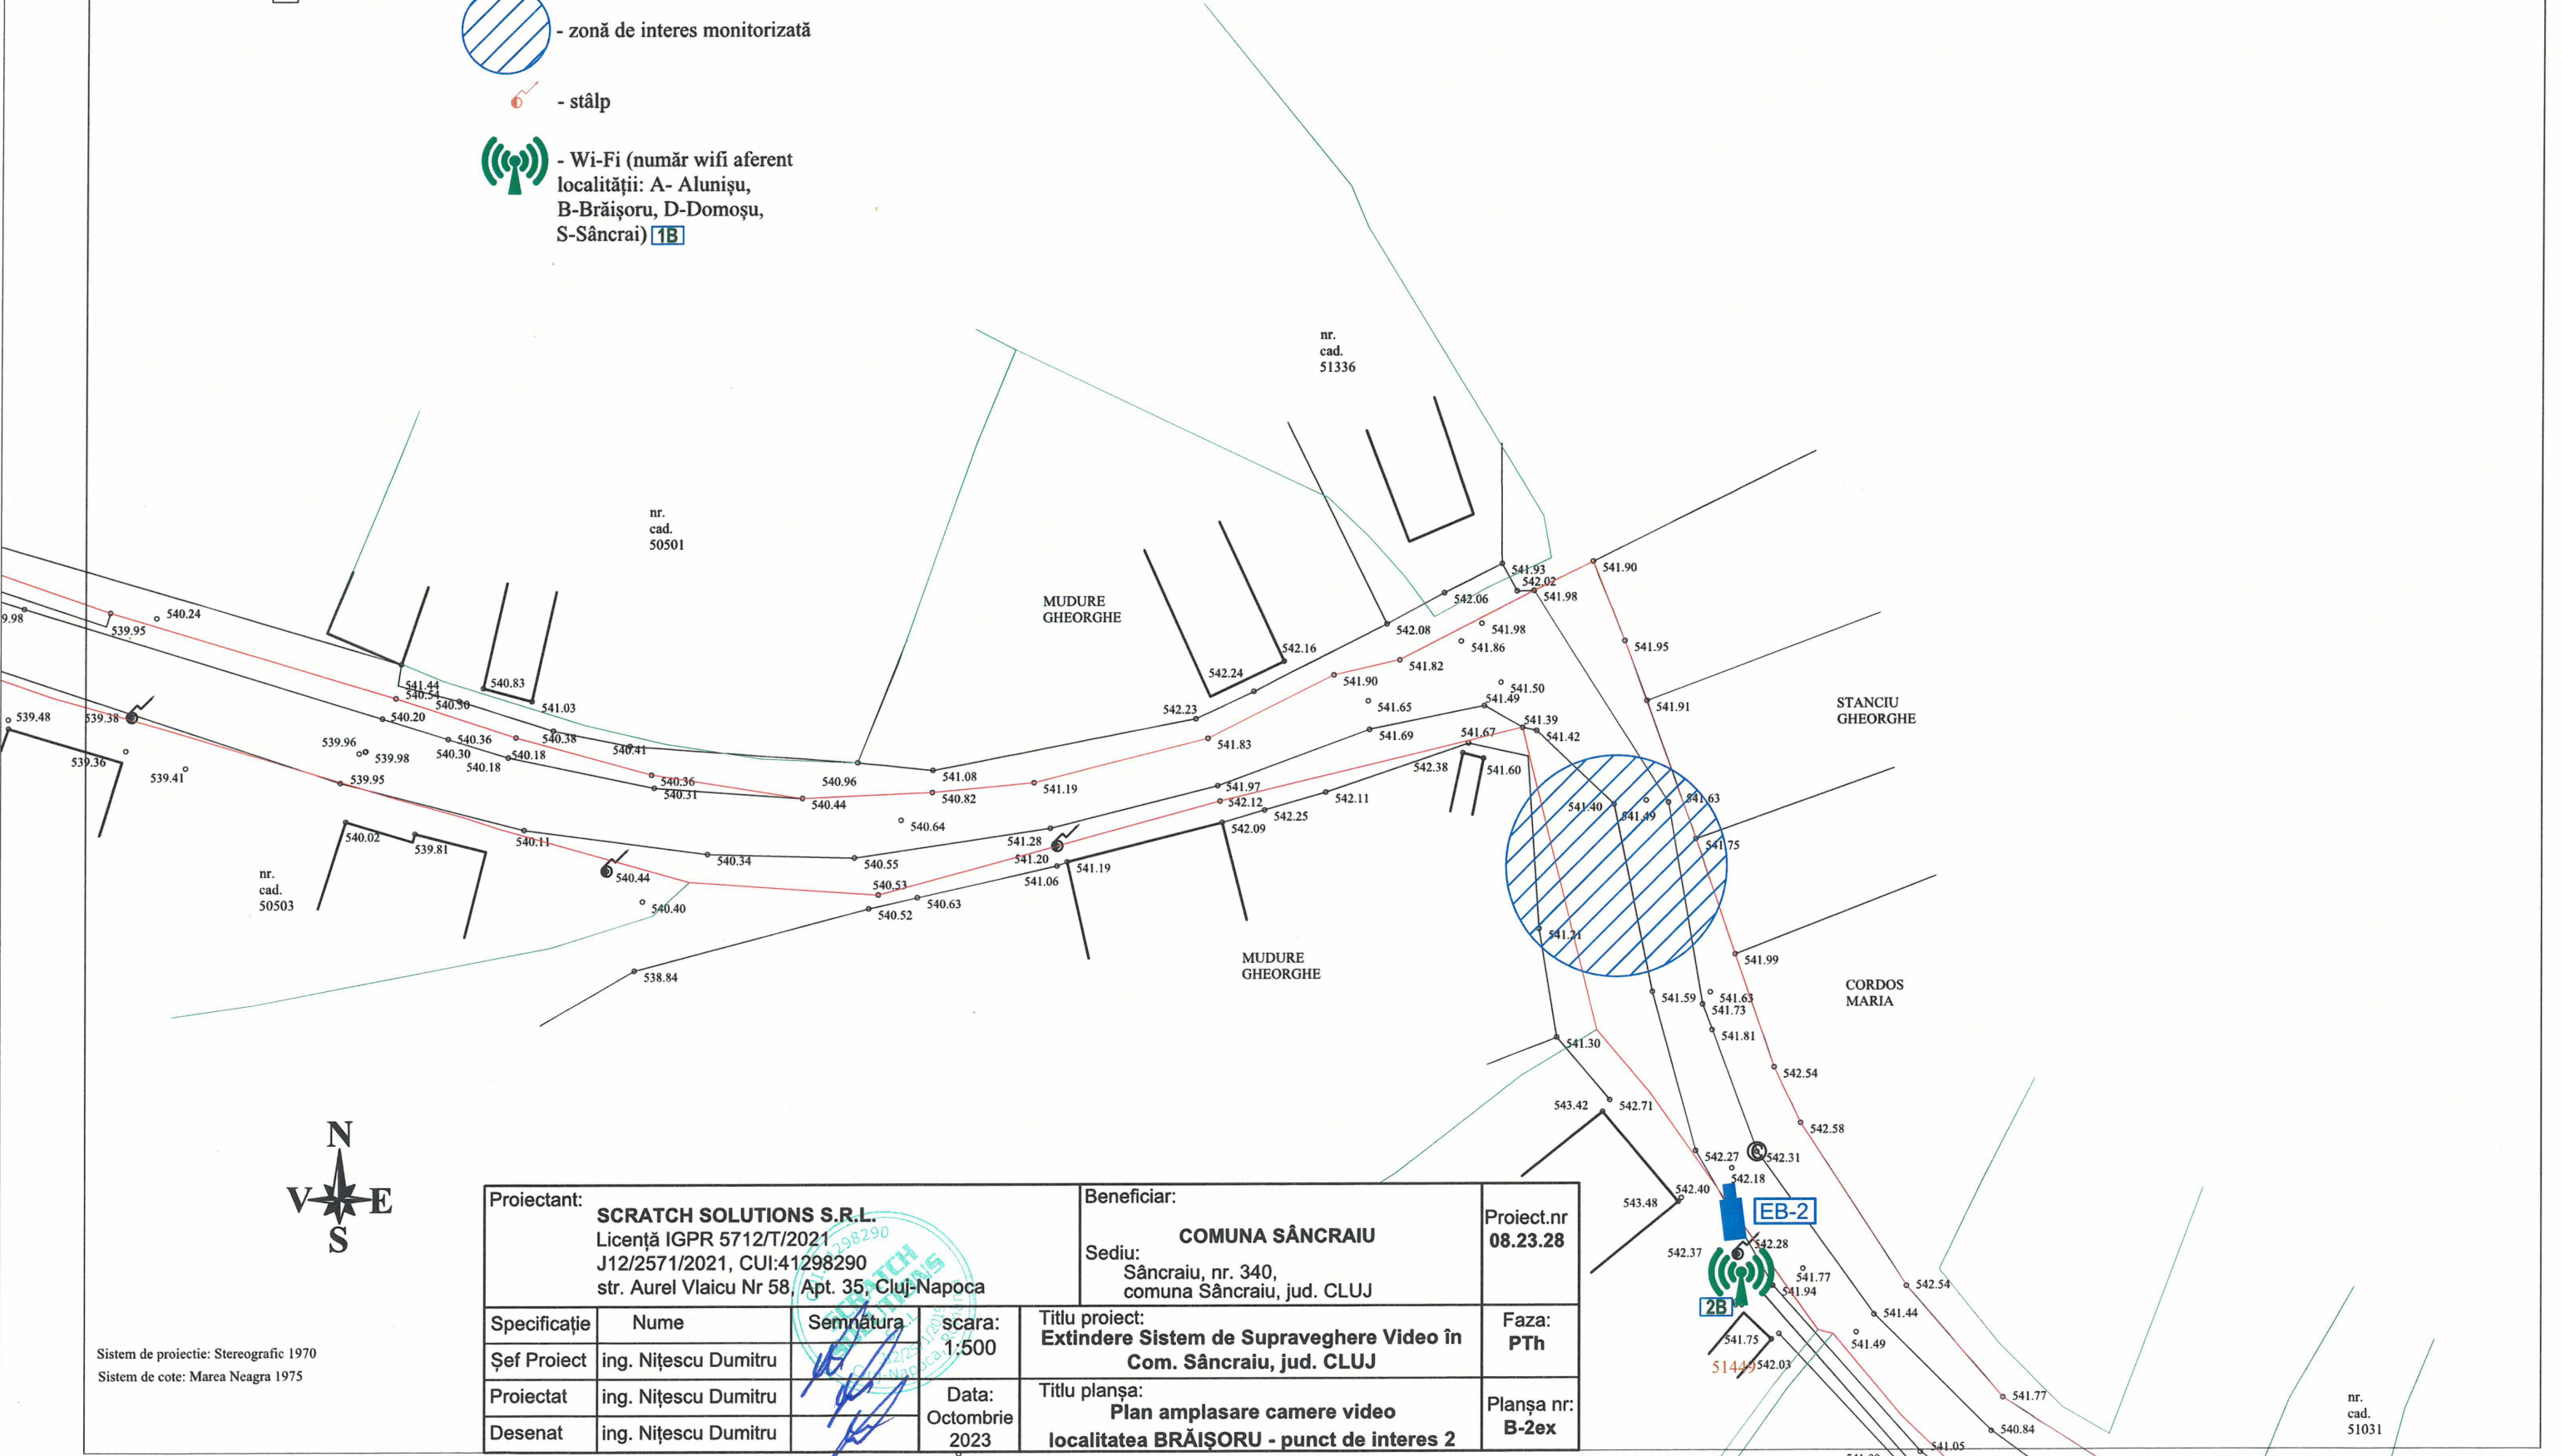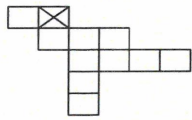
-  - cameră video supraveghere
-  - cameră video LPR
-  - număr cameră video
-  - cod punct de interes
-  - cod localitate (A-Alunișu, B-Brăișoru, D-Domoșu, H-Horlacea, S-Sâncraiu)
-  - zonă de interes monitorizată
-  - stâlp
-  - Wi-Fi (număr wifi aferent localității: A- Alunișu, B-Brăișoru, D-Domoșu, S-Sâncraiu) **1B**

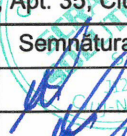

Proiectant: <b>SCRATCH SOLUTIONS S.R.L.</b> Licență IGPR 5712/T/2021 J12/2571/2021, CUI:41298290 str. Aurel Vlaicu Nr 58, Apt. 35, Cluj-Napoca		Beneficiar: <b>COMUNA SÂNCRAIU</b> Sediul: Sâncraiu, nr. 340, comuna Sâncraiu, jud. CLUJ		Proiect.nr <b>08.23.28</b>	
Specificație	Nume	Semnătura	scara: 1:500	Titlu proiect: <b>Extindere Sistem de Supraveghere Video în Com. Sâncraiu, jud. CLUJ</b>	Faza: <b>PTh</b>
Șef Proiect	ing. Nițescu Dumitru		Data: Octombrie 2023	Titlu planșa: <b>Plan amplasare camere video localitatea BRĂIȘORU - punct de interes 2</b>	Planșa nr: <b>B-2ex</b>
Proiectat	ing. Nițescu Dumitru				
Desenat	ing. Nițescu Dumitru				

Sistem de proiectie: Stereografic 1970  
Sistem de cote: Marca Neagra 1975



nr.  
cad.  
51031

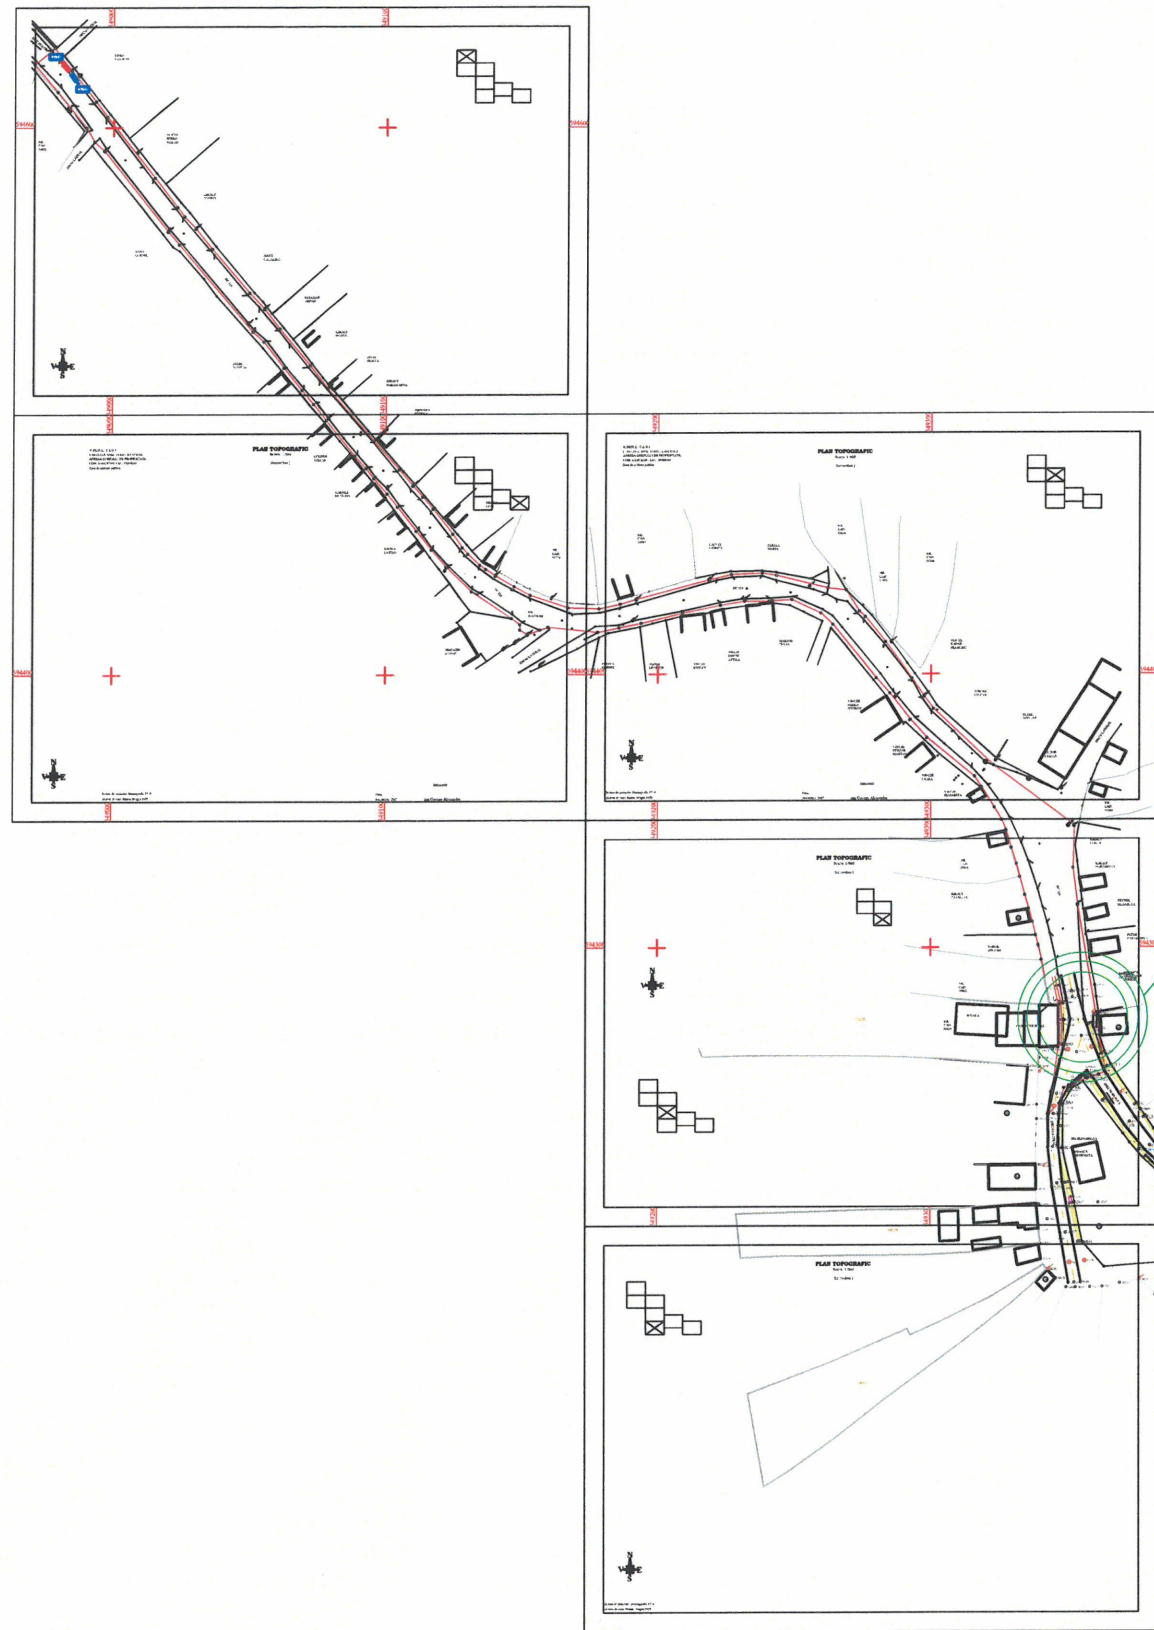

# DOMOȘU


Punctul A de plecare extindere  
infrastrucura fibra optică spre  
Pi nr 1

PUNCT DE INTERES NR 1

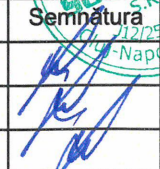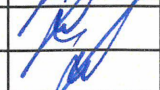Proiectant: <b>SCRATCH SOLUTIONS S.R.L.</b> Licență IGPR 5712/T/2021 J12/2571/2021, CUI:41298290 str. Aurel Vlaicu Nr 58, Apt. 35, Cluj-Napoca			Beneficiar: <b>COMUNA SÂNCRAIU</b> Sediul: Sâncraiu, nr. 340, comuna Sâncraiu, jud. CLUJ		Proiect.nr <b>08.23.28</b>
Specificație Șef Proiect	Nume ing. Nițescu Dumitru	Semnătura 	scara: 1:2000	Titlu proiect: <b>Extindere Sistem de Supraveghere Video în          Com. Sâncraiu, jud. CLUJ</b>	Faza: <b>PTH</b>
Proiectat Desenat	ing. Nițescu Dumitru ing. Nițescu Dumitru		Data: Octombrie 2023	Titlu planșa: <b>Plan amplasare puncte de interes - Domoșu</b>	Planșa nr: <b>D-0ex</b>


JUDETUL: CLUJ  
 UNITATEA ADM.-TERIT.: SAN CRAIU  
 ADRESA CORPULUI DE PROPRIETATE:  
 COM. SAN CRAIU. LOC. DOMOSU  
 Zona de utilitate publica


**LEGENDA**

 - cameră video supraveghere

 - cameră video LPR


 - număr cameră video

 - cod punct de interes

 - cod localitate (A-Alunișu, B-Brăișoru, D-Domoșu, H-Horlacea, S-Sâncraiu)

 - zonă de interes monitorizată



 - stâlp

 - Wi-Fi (număr wifi aferent localității: A- Alunișu, B-Brăișoru, D-Domoșu, S-Sâncraiu) **1A**




**PLAN TOPOGRAFIC**

Scara: 1:500

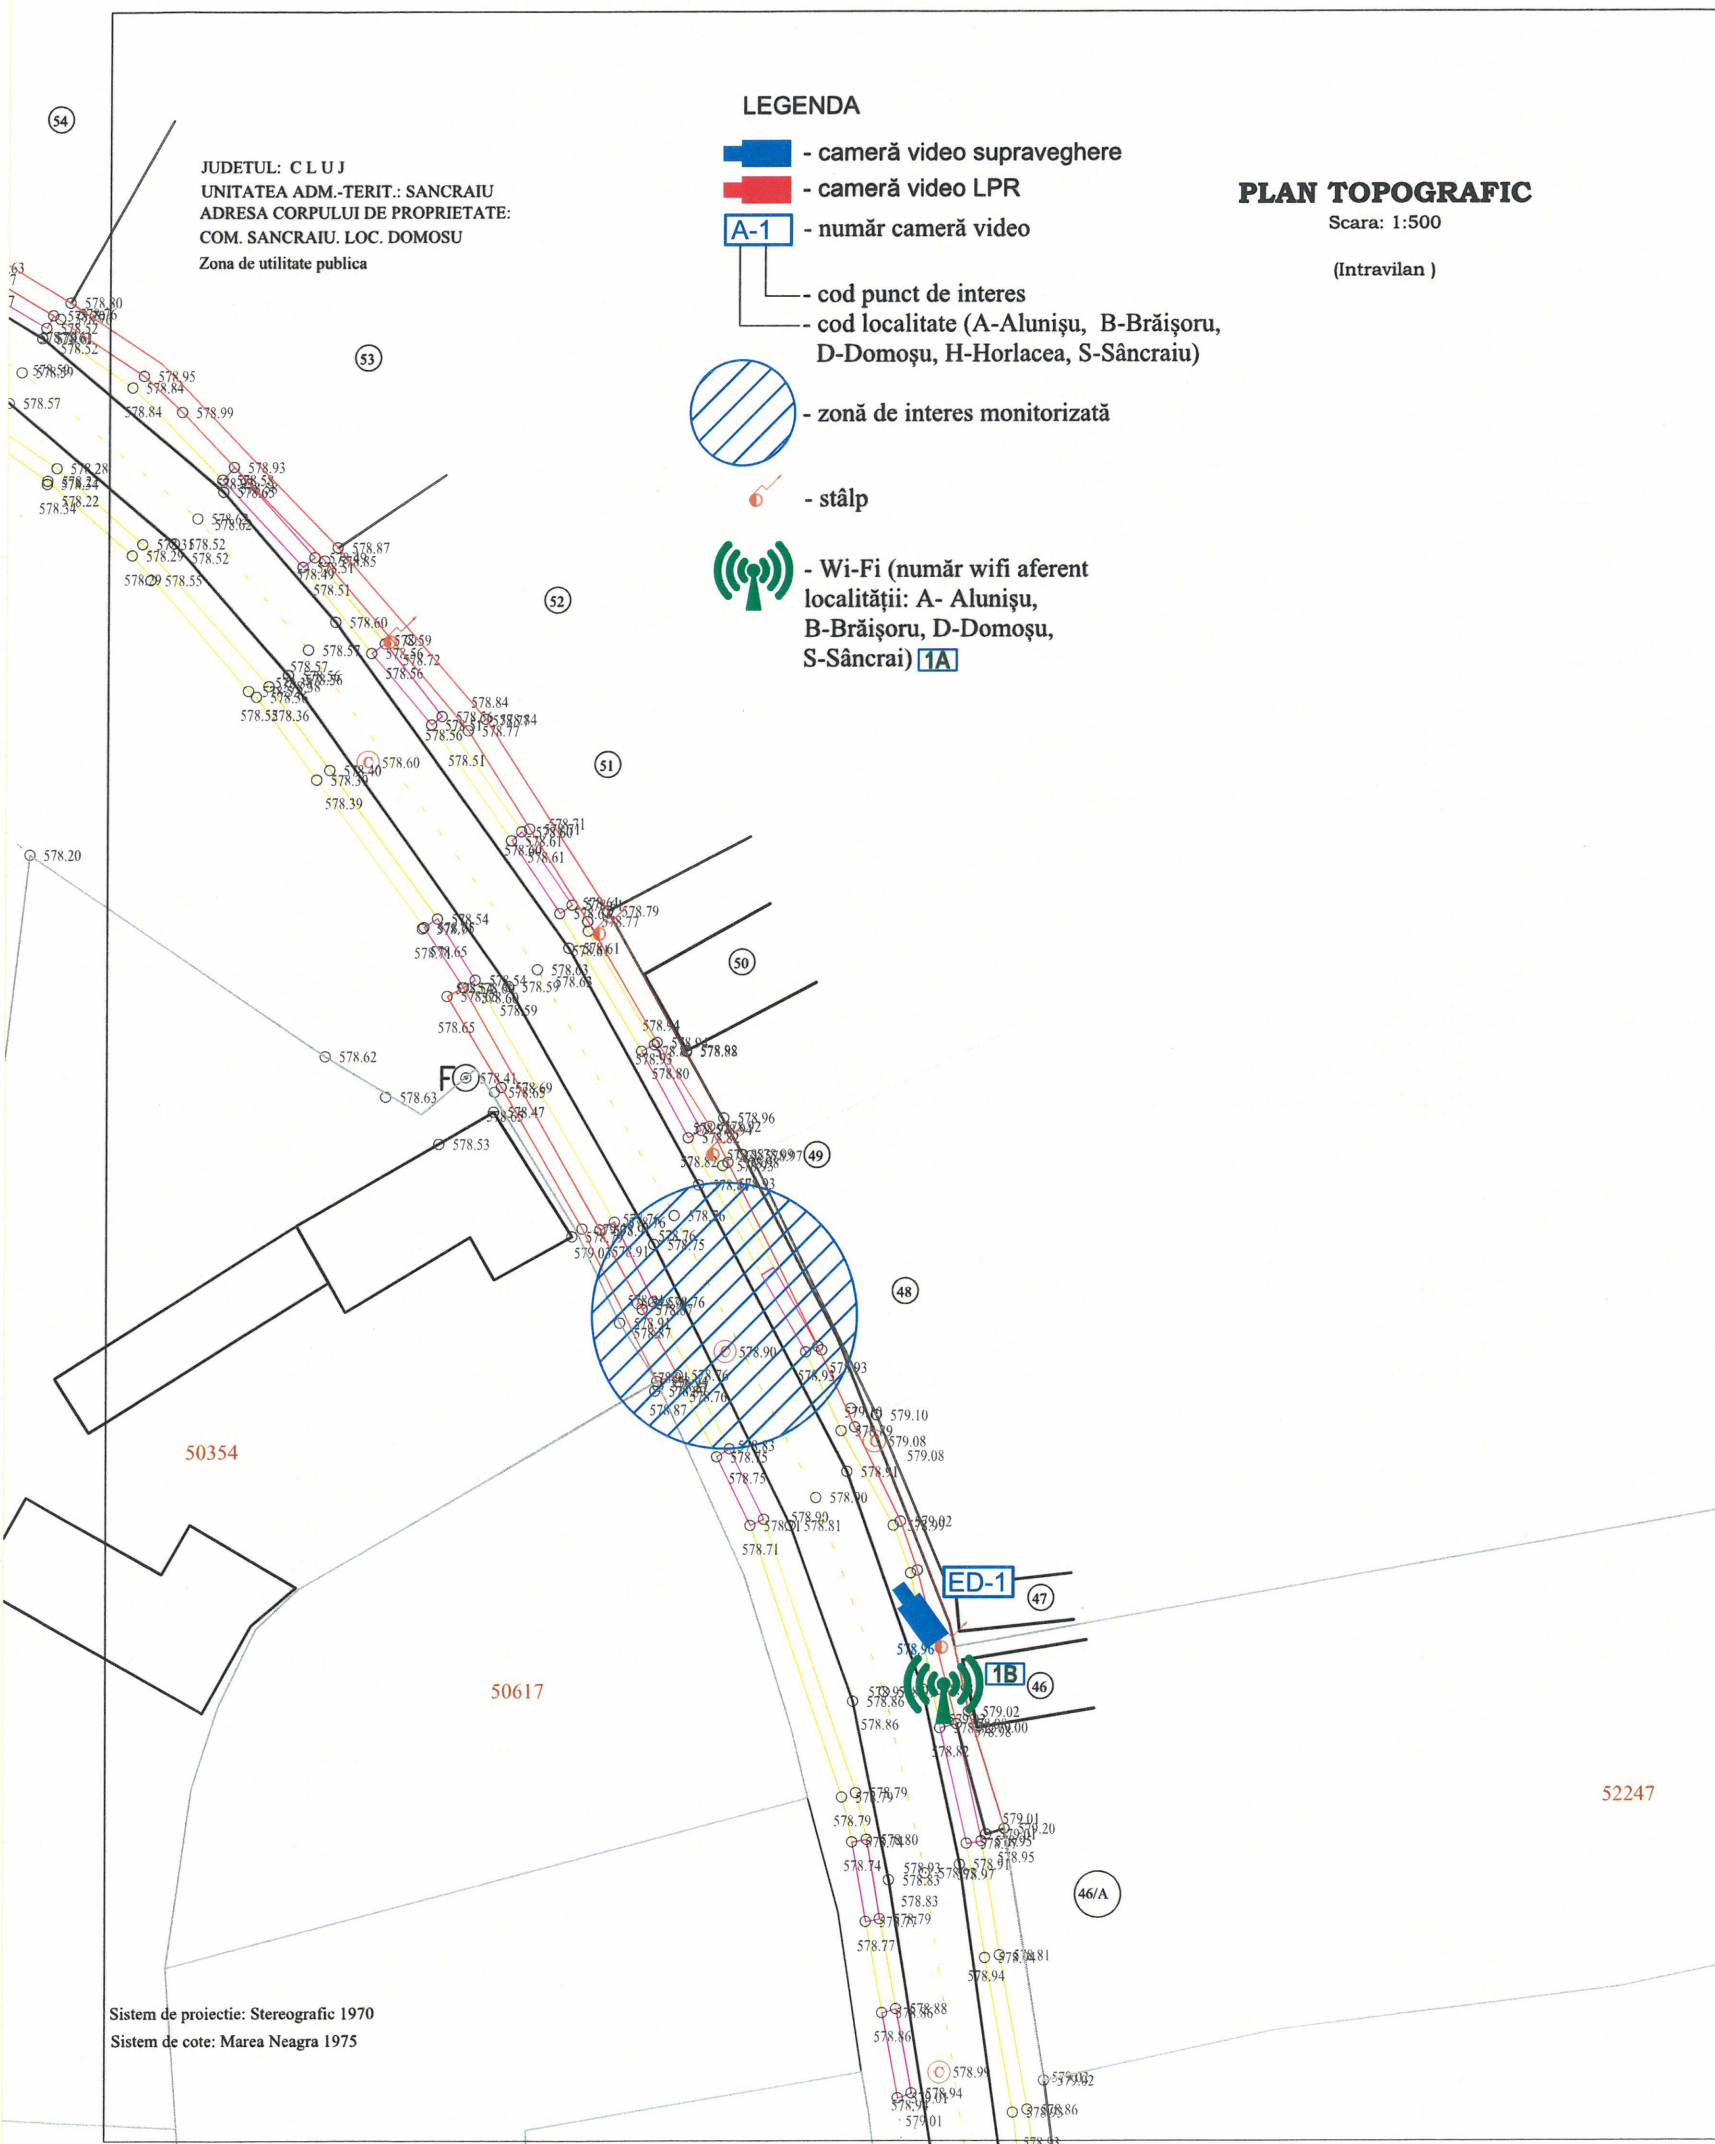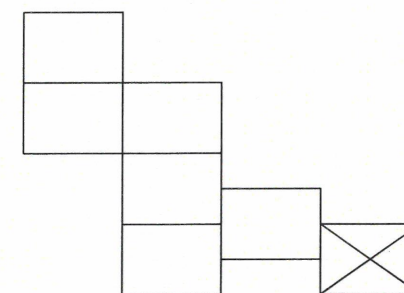
(Intravilan)

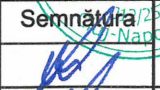

Sistem de proiectie: Stereografic 1970  
 Sistem de cote: Marea Neagra 1975

Proiectant: <b>SCRATCH SOLUTIONS S.R.L.</b> Licență IGPR 5712/T/2021 J12/2571/2021, CUI:41298290 str. Aurel Vlaicu Nr 58, Apt. 35, Cluj-Napoca		Beneficiar: <b>COMUNA SÂNCRAIU</b> Sediul: Sâncraiu, nr. 340, comuna Sâncraiu, jud. CLUJ		Proiect.nr <b>08.23.28</b>	
Specificație	Nume	Semnătură	scara: 1:500	Titlu proiect: <b>Extindere Sistem de Supraveghere Video în Com. Sâncraiu, jud. CLUJ</b>	Faza: <b>PTh</b>
Șef Proiect	ing. Nițescu Dumitru		Data: Octombrie 2023	Titlu planșă: <b>Plan amplasare camere video localitatea DOMOȘU - punct de interes 1</b>	Planșa nr: <b>D-1ex</b>
Proiectat	ing. Nițescu Dumitru				
Desenat	ing. Nițescu Dumitru				

# SÂNCRAIU

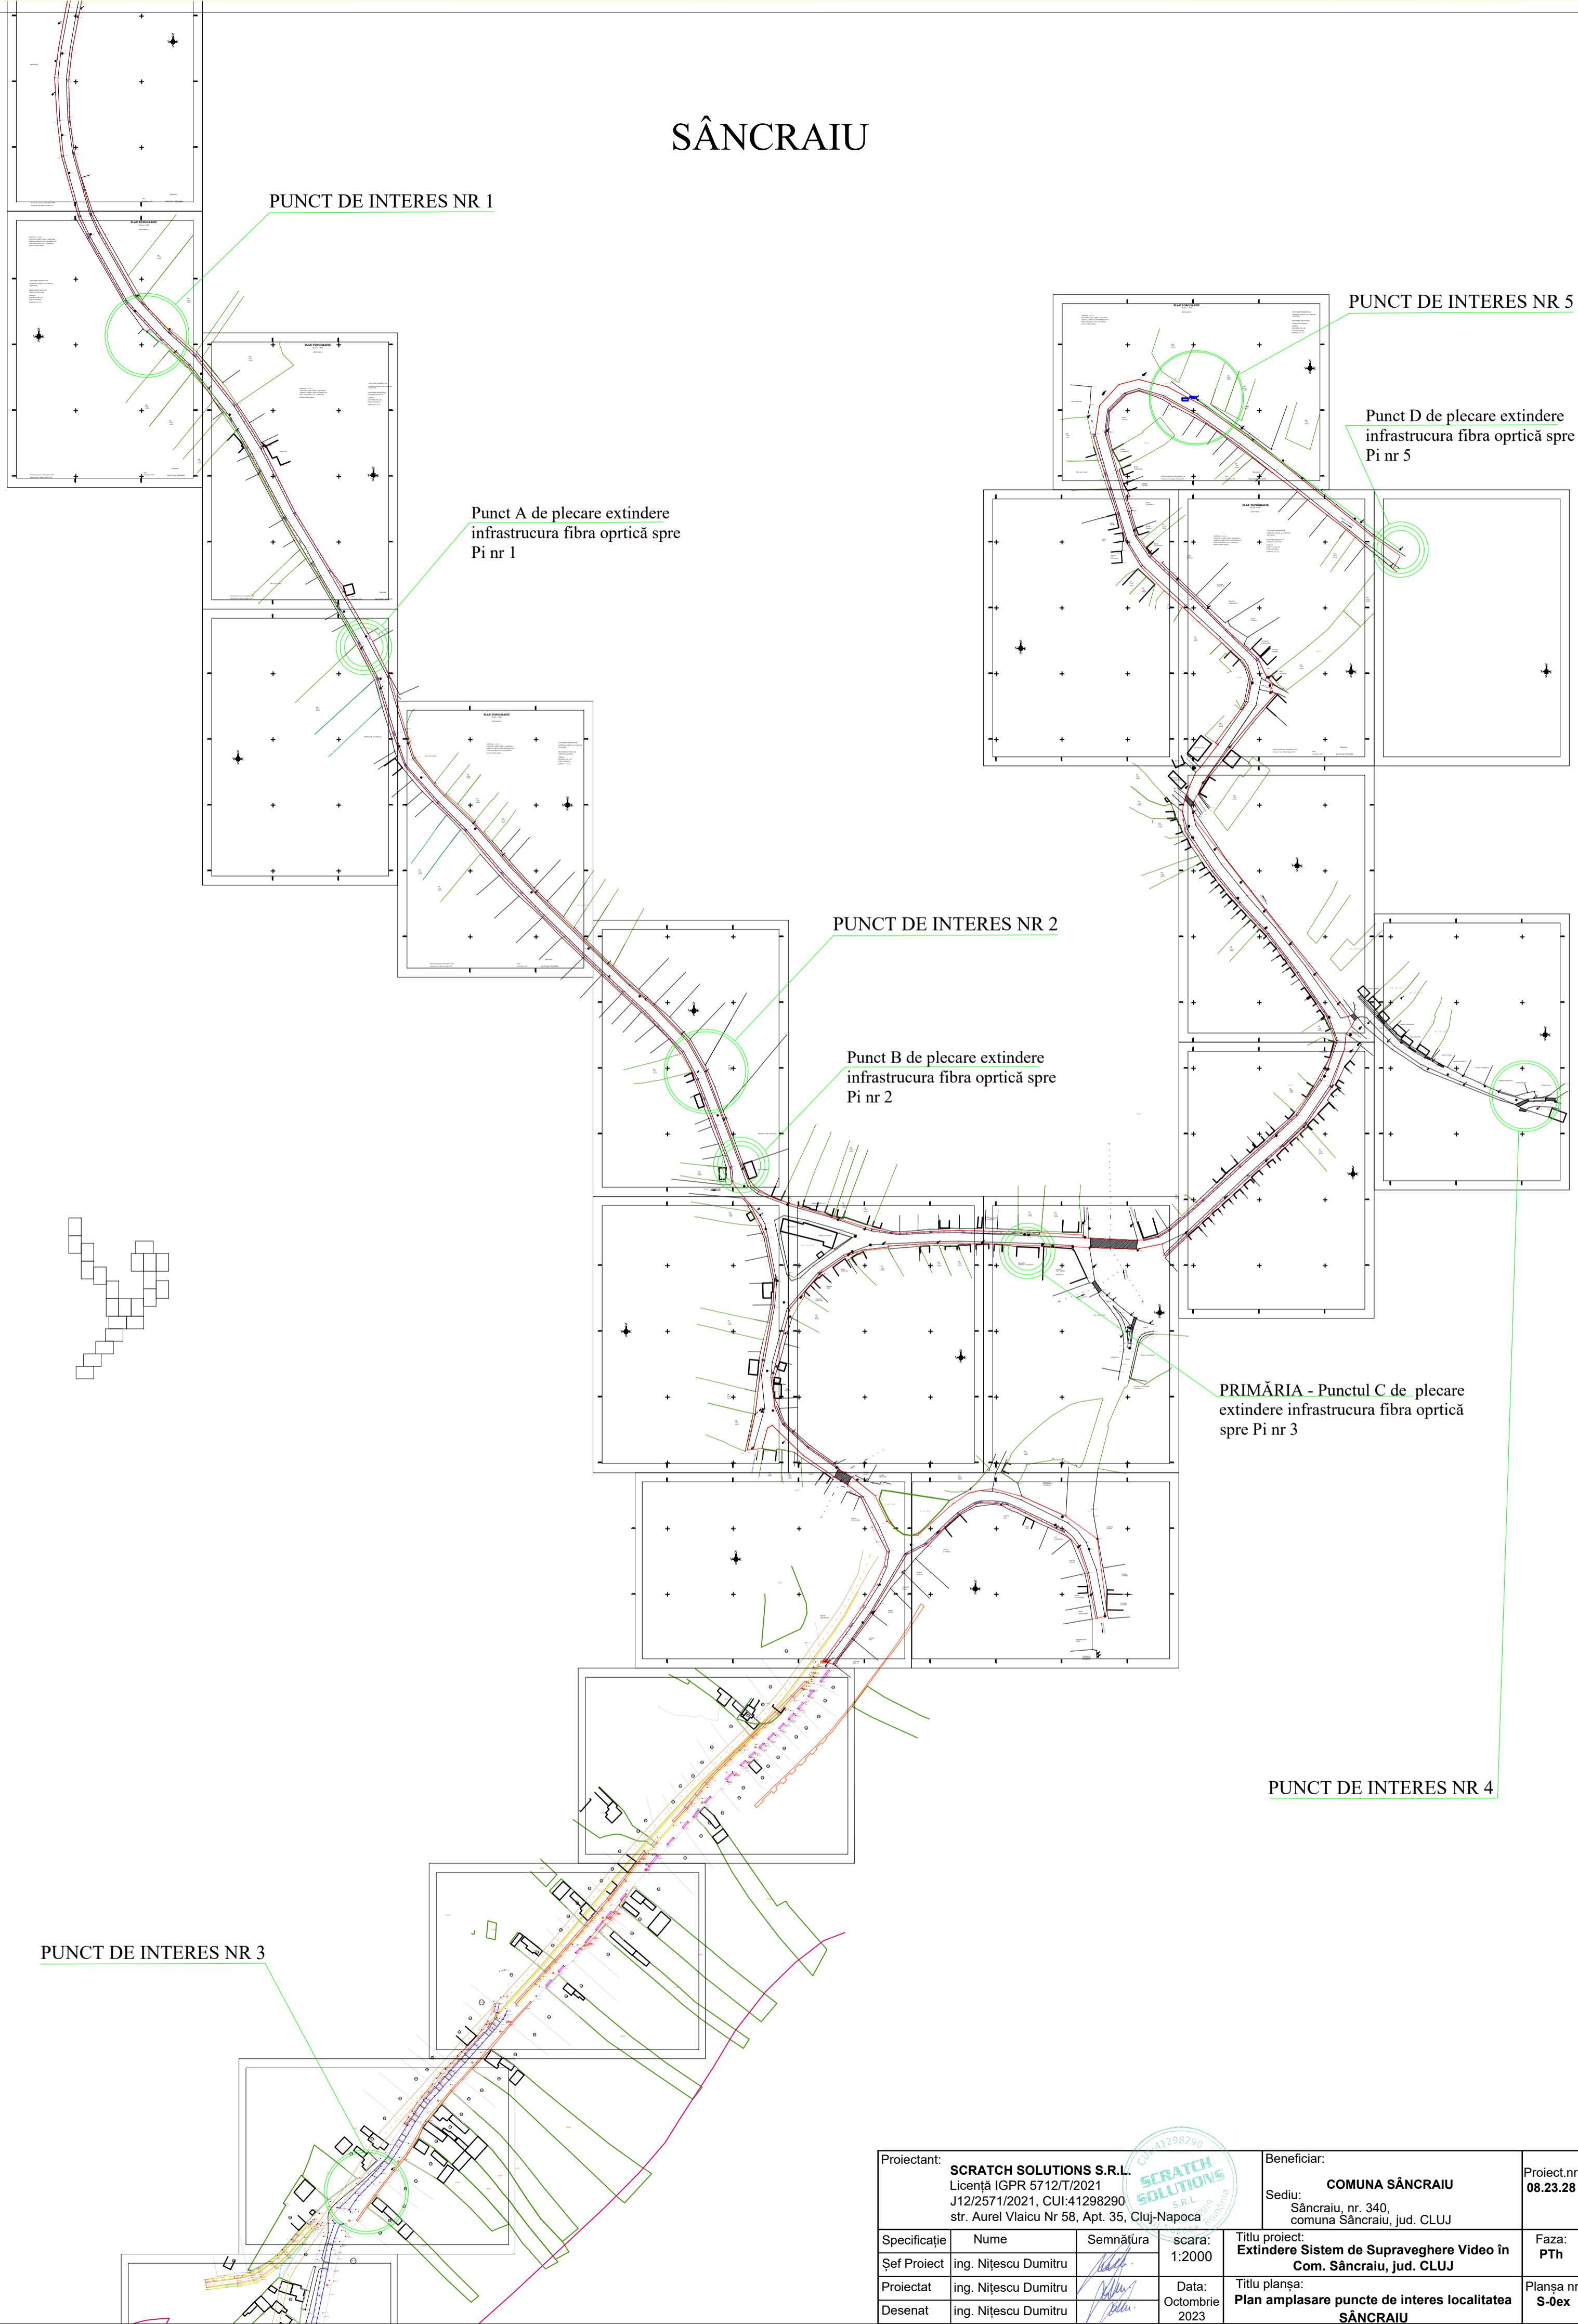

Proiectant: <b>SCRATCH SOLUTIONS S.R.L.</b> Licență IGPR 5712/T/2021 J12/2571/2021, CUI:41298290 str. Aurel Vlaicu Nr 58, Apt. 35, Cluj-Napoca			Beneficiar: <b>COMUNA SÂNCRAIU</b> Sediul: Sâncraiu, nr. 340, comuna Sâncraiu, jud. CLUJ		Proiect.n.r <b>08.23.28</b>
Specificație Șef Proiect	Nume ing. Nițescu Dumitru	Semnătura 	scara: 1:2000	Titlu proiect: <b>Extindere Sistem de Supraveghere Video în                  Com. Sâncraiu, jud. CLUJ</b>	Faza: <b>PTh</b>
Proiectat Desenat	ing. Nițescu Dumitru ing. Nițescu Dumitru		Data: Octombrie 2023	Titlu planșa: <b>Plan amplasare puncte de interes localitatea                  SÂNCRAIU</b>	Planșa nr: <b>S-0ex</b>

# PLAN TOPOGRAFIC

Scara: 1:500

(Intravilan)









JUDETUL: C L U J  
 UNITATEA ADM.-TERIT.: SANCRAIU  
 ADRESA CORPULUI DE PROPRIETATE:  
 COM. SANCRAIU. LOC. SANCRAIU  
 Zona de utilitate publica


DENUMIRE PROPRIETAR:  
 DOMENIU PUBLIC AL COMUNEI  
 SANCRAIU

DENUMIRE BENEFICIAR  
 COMUNA SANCRAIU  
 ADRESA:  
 SANCRAIU NR. 340  
 COM. SANCRAIU  
 JUDETUL: C L U J






## LEGENDA

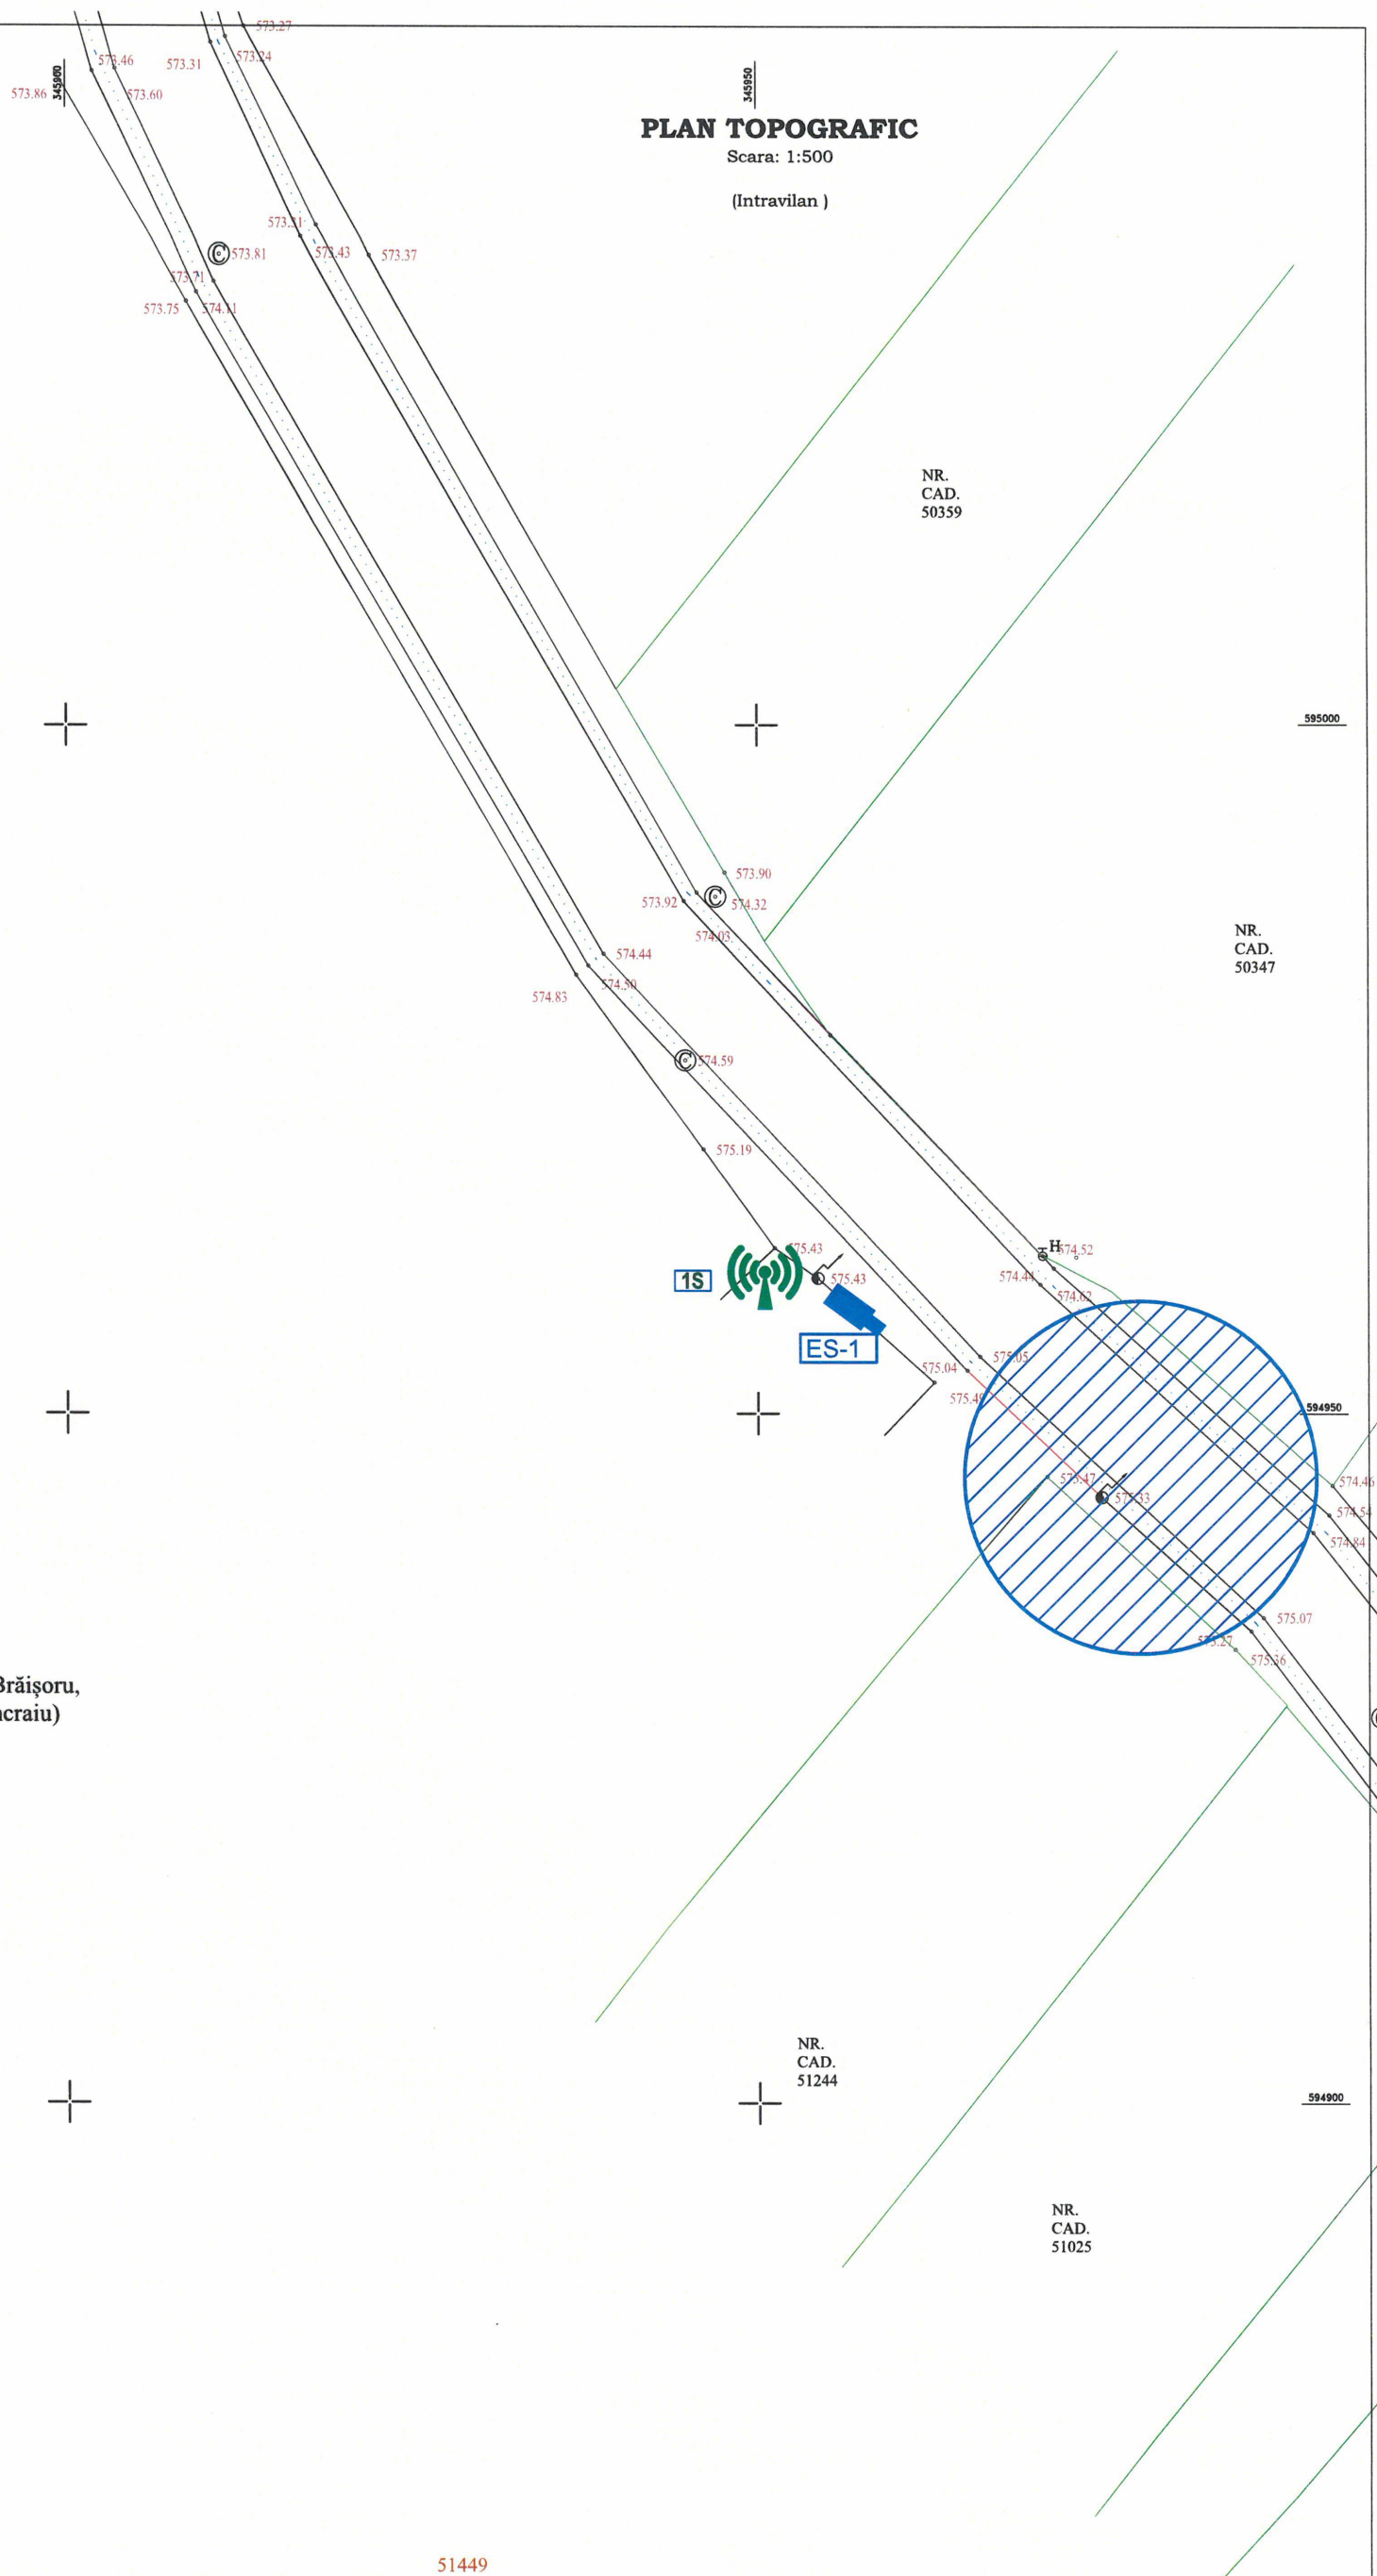
-  - cameră video supraveghere
-  - cameră video LPR
-  - număr cameră video
-  - cod punct de interes
-  - cod localitate (A-Alunișu, B-Brăișoru, D-Domoșu, H-Horlacea, S-Sâncraiu)
-  - zonă de interes monitorizată
-  - stâlp
-  - Wi-Fi (număr wifi aferent localității: A- Alunișu, B-Brăișoru, D-Domoșu, S-Sâncraiu) **1A**



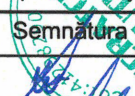





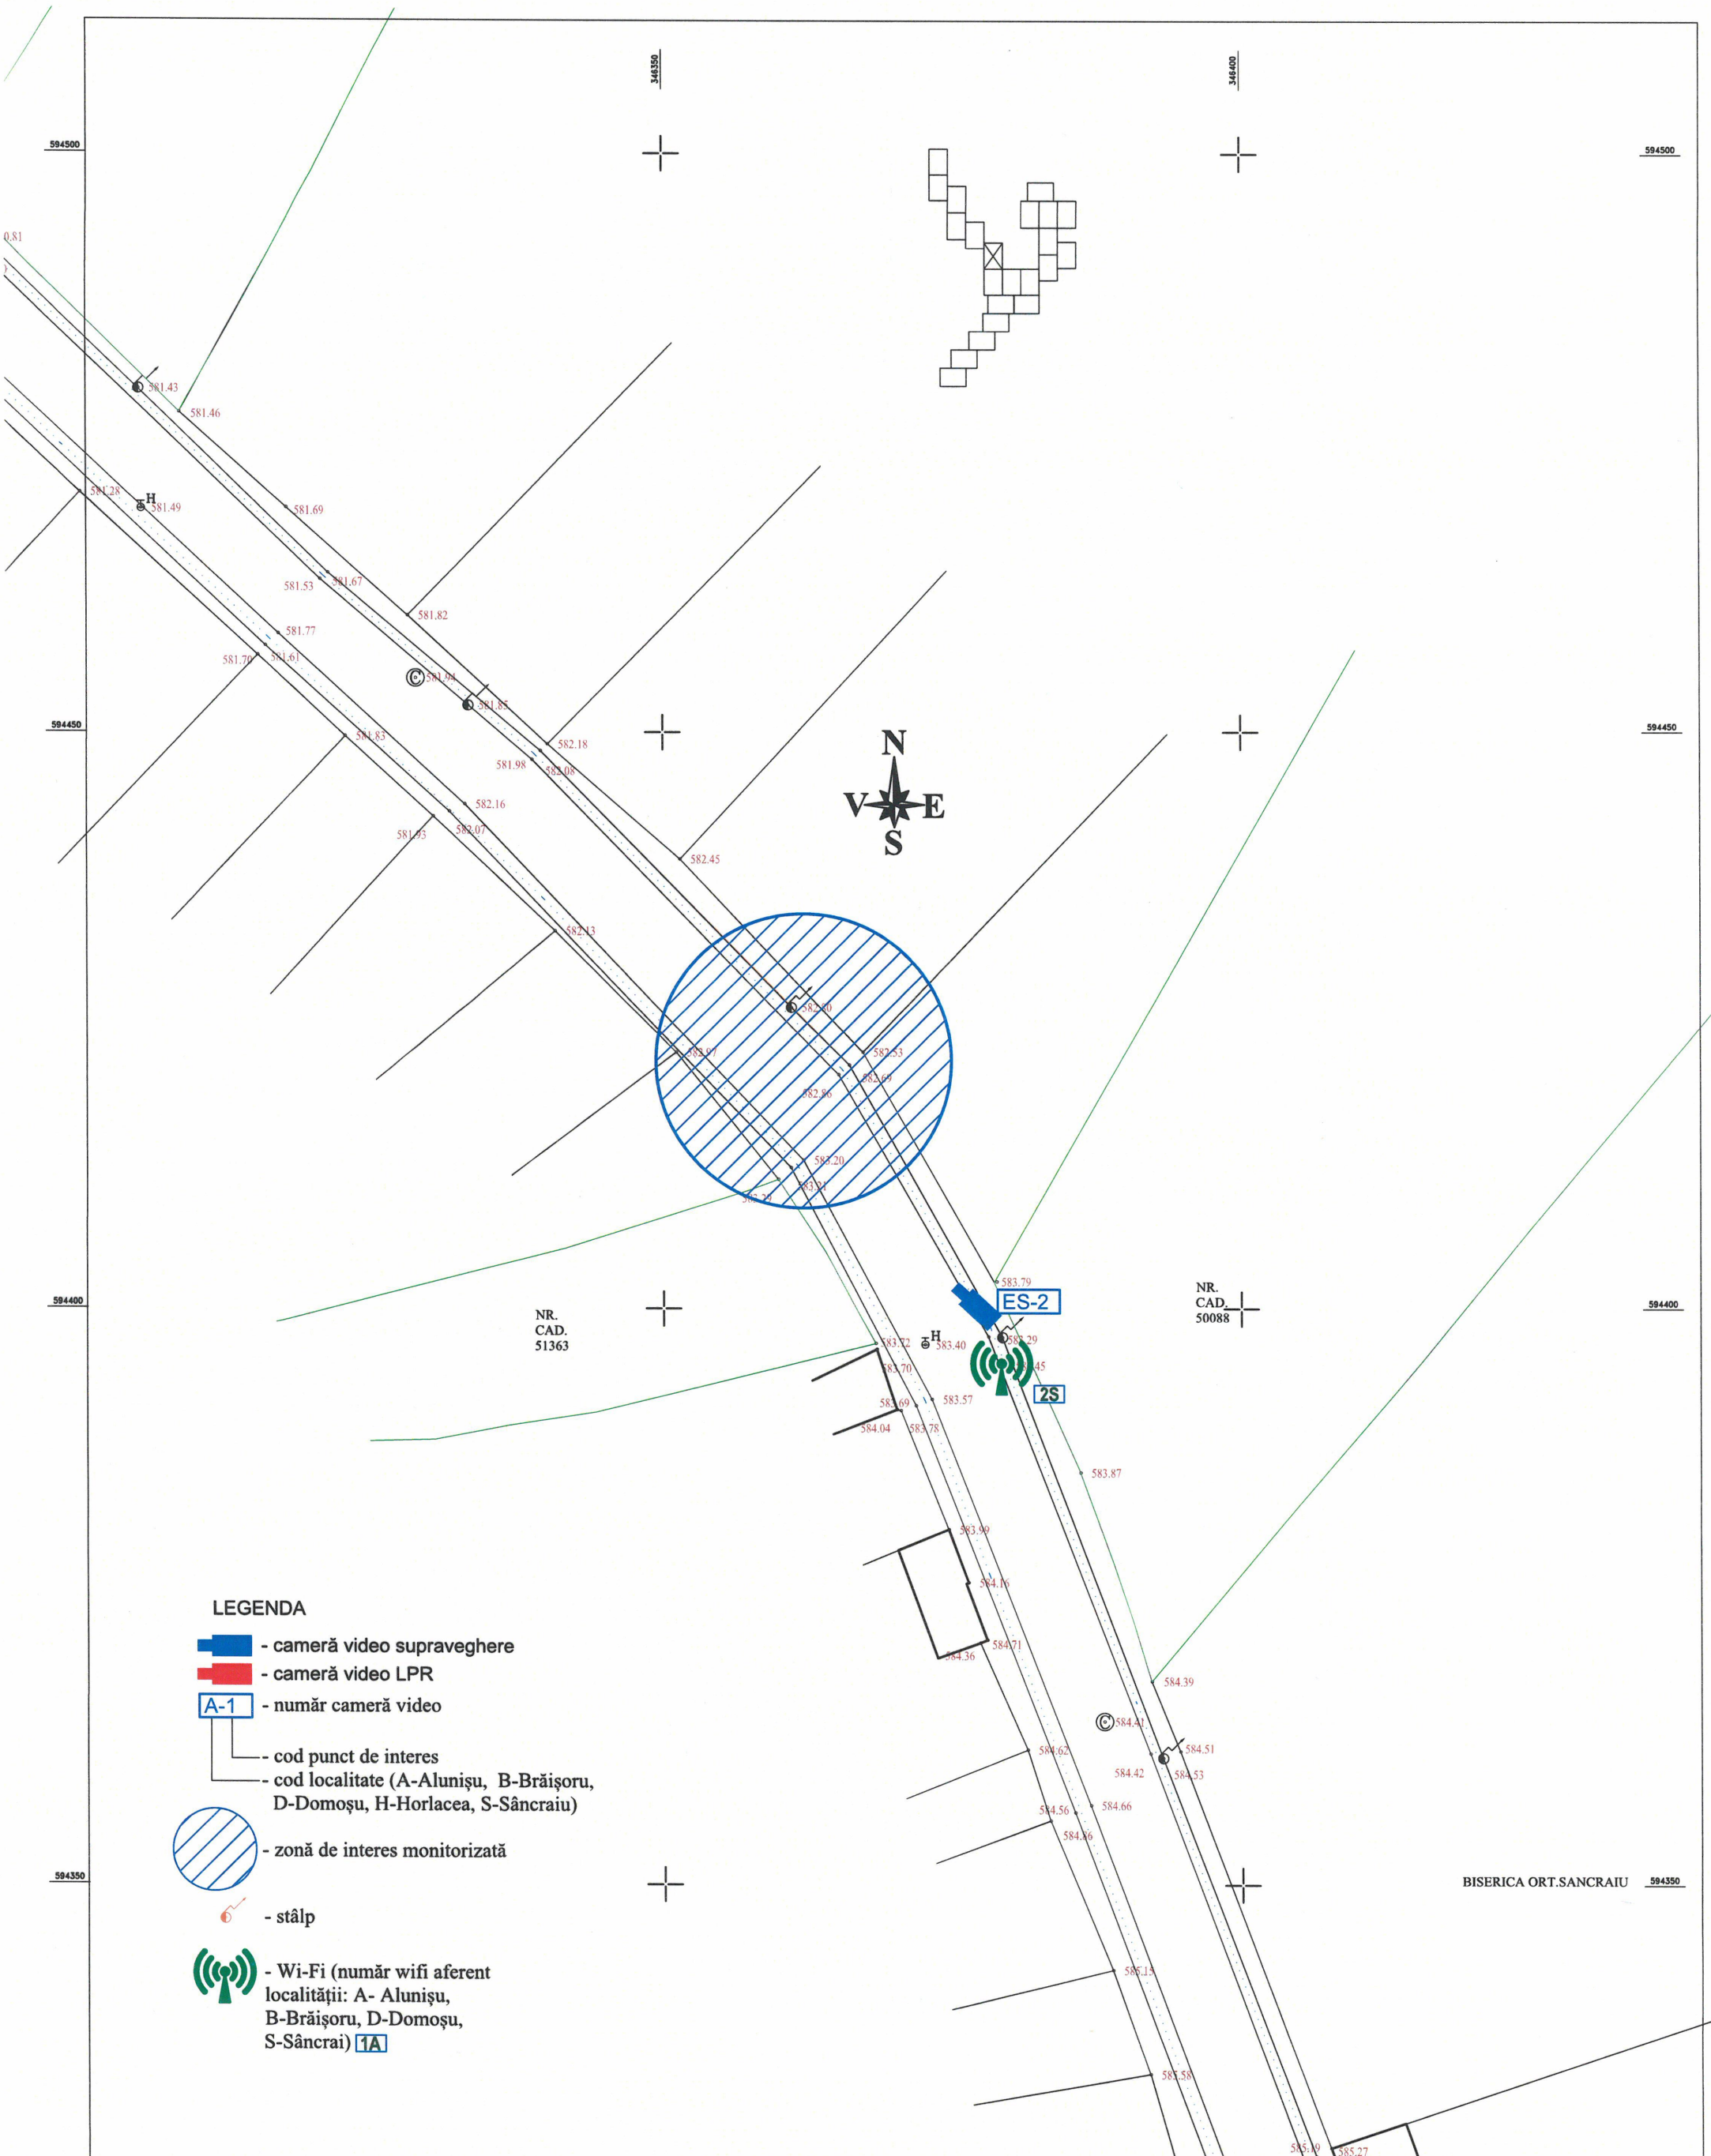

51449



Proiectant: <b>SCRATCH SOLUTIONS S.R.L.</b> Licență IGPR 5712/T/2021 J12/2571/2021, CUI:41298290 str. Aurel Vlaicu Nr 58, Apt. 35, Cluj-Napoca		Beneficiar: <b>COMUNA SÂNCRAIU</b> Sediul: Sâncraiu, nr. 340, comuna Sâncraiu, jud. CLUJ		Proiect.nr <b>08.23.28</b>	
Specificație	Nume	Semnătura	scara: 1:500	Titlu proiect: <b>Extindere Sistem de Supraveghere Video în Com. Sâncraiu, jud. CLUJ</b>	Faza: <b>PTH</b>
Șef Proiect	ing. Nițescu Dumitru		Data: Octombrie 2023	Titlu planșă: <b>Plan amplasare camere video localitatea SÂNCRAIU - punct de interes 1</b>	Planșa nr: <b>S-1ex</b>
Proiectat	ing. Nițescu Dumitru				
Desenat	ing. Nițescu Dumitru				

Sistem de proiectie: Stereografic 1970  
 Sistem de cote: Marea Neagra 1975








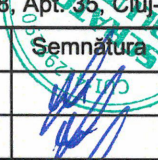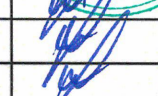


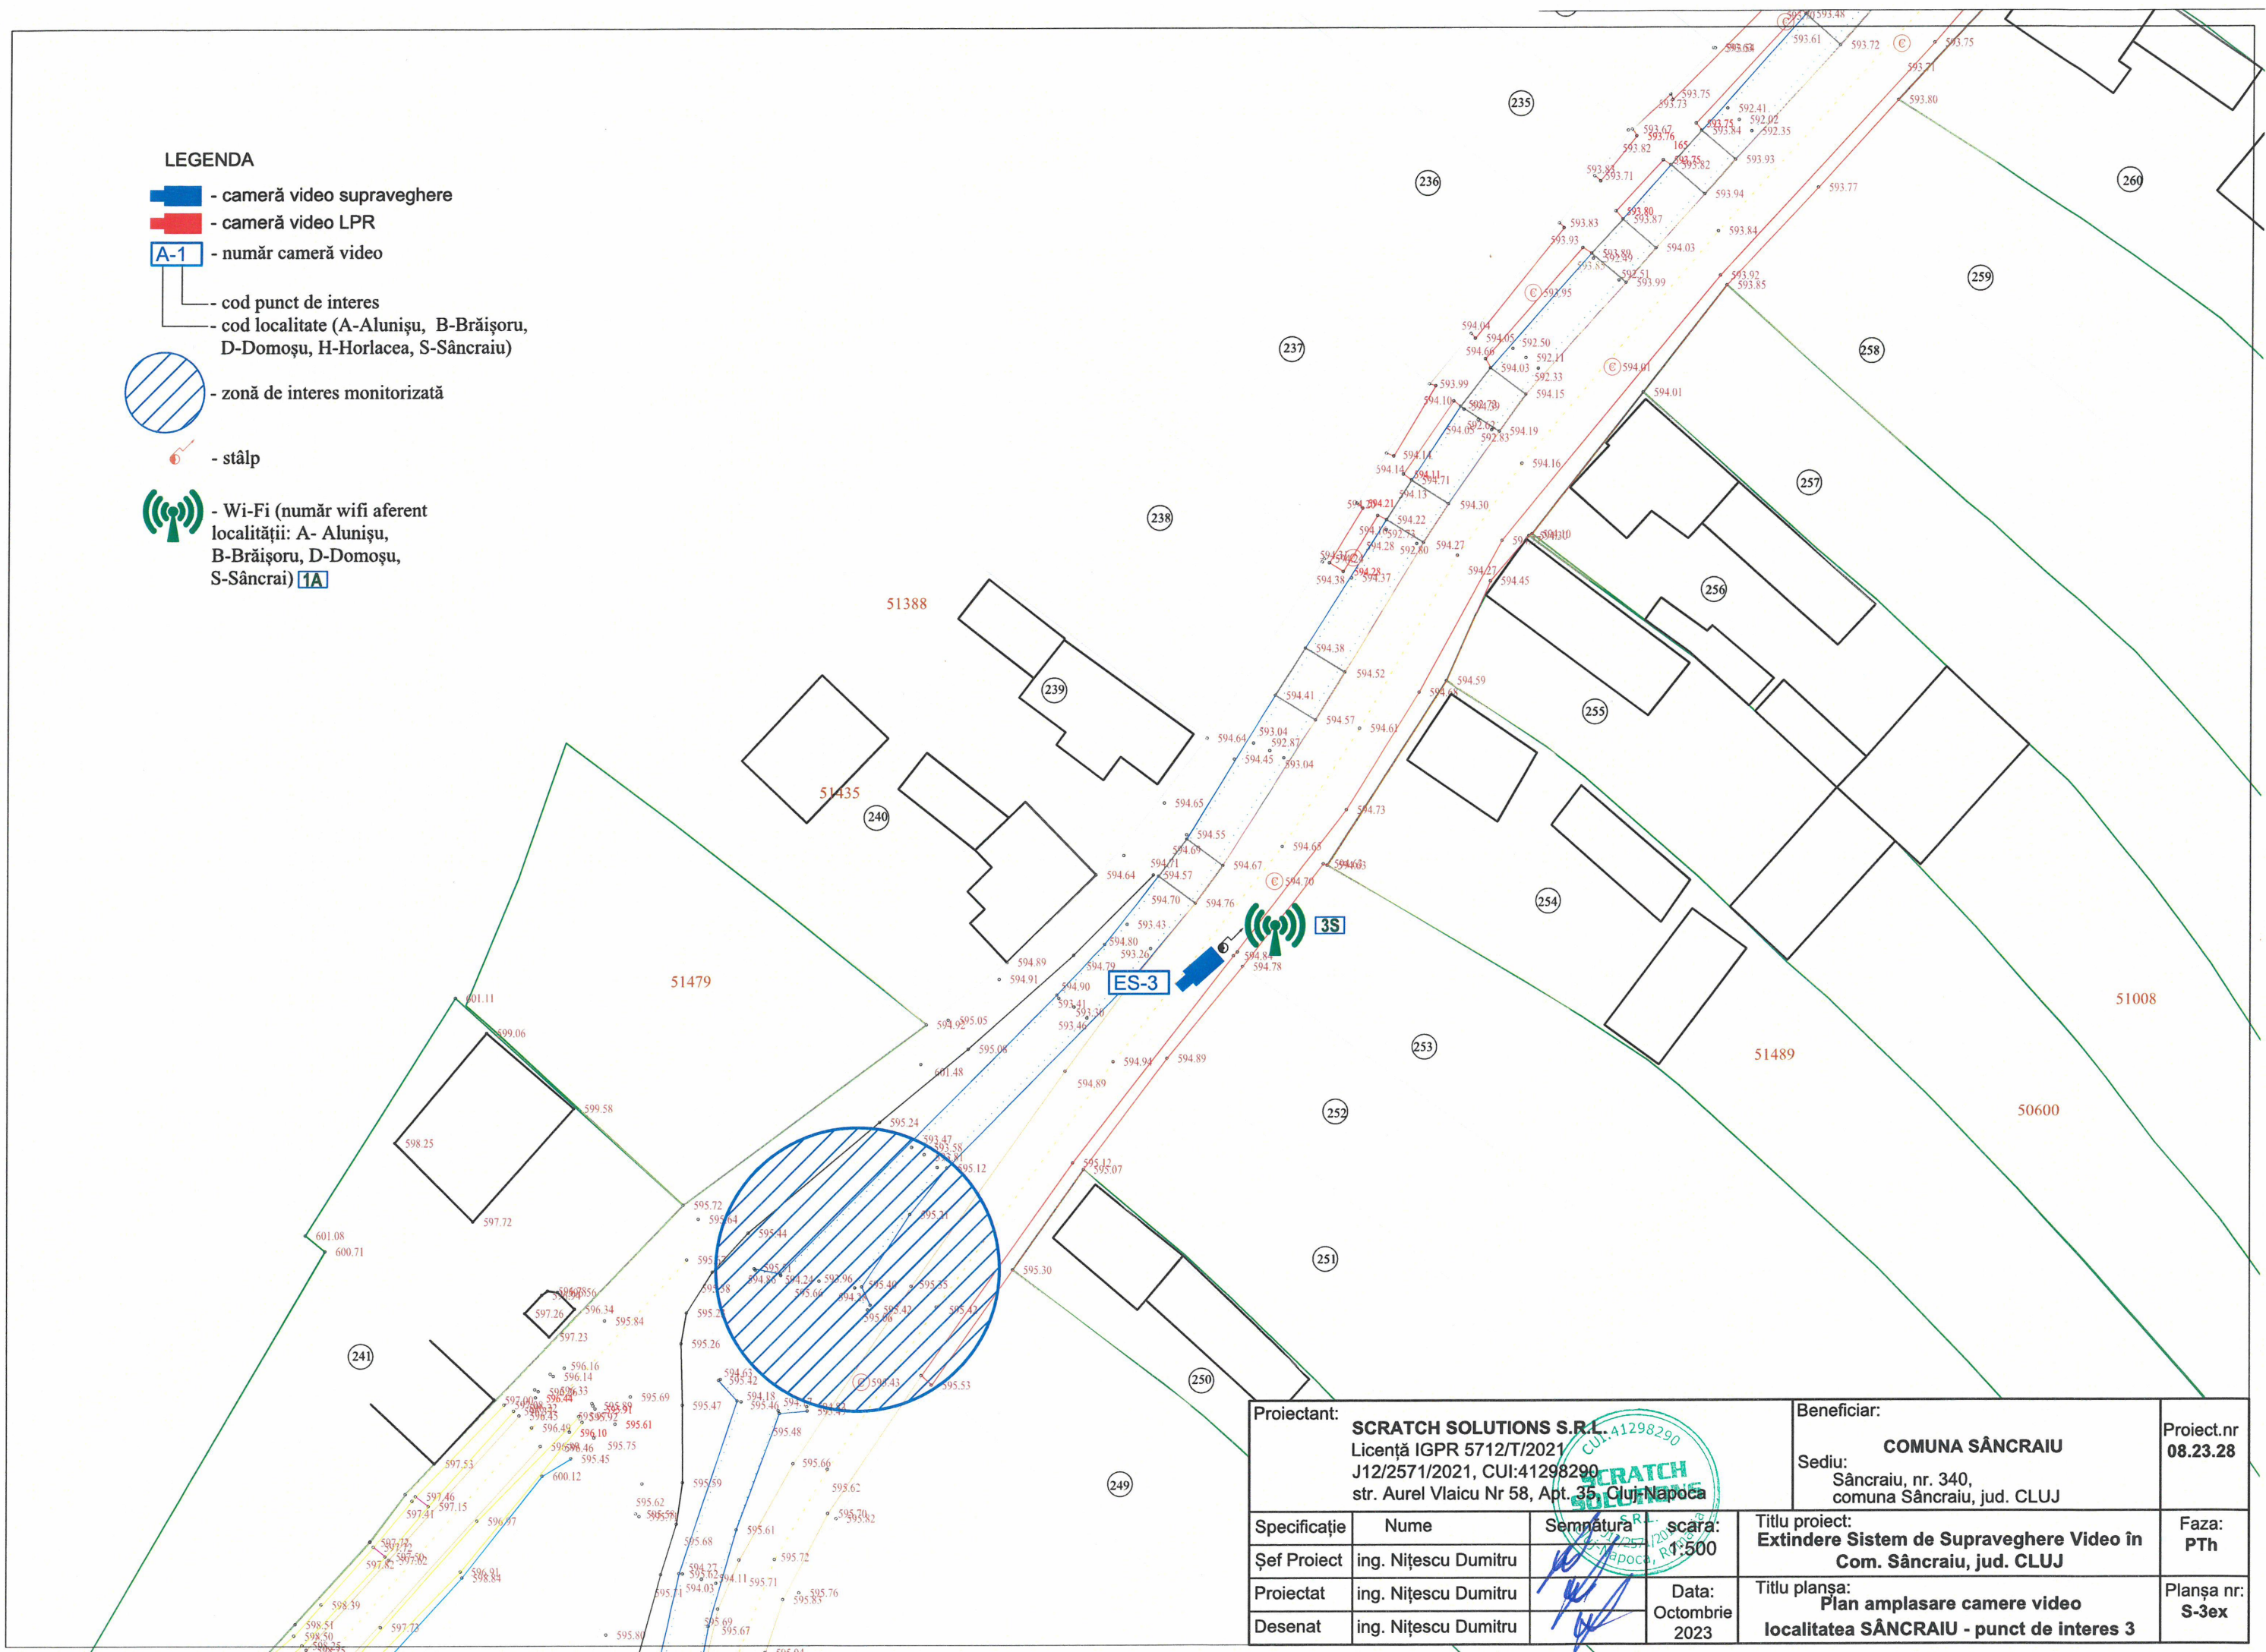
**LEGENDA**


-  - cameră video supraveghere
-  - cameră video LPR
-  - număr cameră video
-  - cod punct de interes
-  - cod localitate (A-Alunișu, B-Brăișoru, D-Domoșu, H-Horlacea, S-Sâncraiu)
-  - zonă de interes monitorizată
-  - stâlp
-  - Wi-Fi (număr wifi aferent localității: A- Alunișu, B-Brăișoru, D-Domoșu, S-Sâncrai) **1A**


Proiectant: <b>SCRATCH SOLUTIONS S.R.L.</b> Licență IGPR 5712/T/2021 J12/2571/2021, CUI:41298290 str. Aurel Vlaicu Nr 58, Apt. 35, Cluj-Napoca			Beneficiar: <b>COMUNA SÂNCRAIU</b> Sediul: Sâncraiu, nr. 340, comuna Sâncraiu, jud. CLUJ		Proiect.nr <b>08.23.28</b>	
Specificație Șef Proiect	Nume ing. Nițescu Dumitru	Semnătură 	scara: 1:500	Titlu proiect: <b>Extindere Sistem de Supraveghere Video în          Com. Sâncraiu, jud. CLUJ</b>		Faza: <b>PTh</b>
Proiectat Desenat	ing. Nițescu Dumitru ing. Nițescu Dumitru		Data: Octombrie 2023	Titlu planșă: <b>Plan amplasare camere video          localitatea SÂNCRAIU - punct de interes 2</b>		Planșă nr: <b>S-2ex</b>

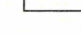**LEGENDA**

-  - cameră video supraveghere
-  - cameră video LPR
-  - număr cameră video
-  - cod punct de interes
-  - cod localitate (A-Alunișu, B-Brăișoru, D-Domoșu, H-Horlacea, S-Sâncraiu)
-  - zonă de interes monitorizată
-  - stâlp
-  - Wi-Fi (număr wifi aferent localității: A- Alunișu, B-Brăișoru, D-Domoșu, S-Sâncraiu) **1A**



Proiectant: <b>SCRATCH SOLUTIONS S.R.L.</b> Licență IGPR 5712/T/2021 J12/2571/2021, CUI:41298290 str. Aurel Vlaicu Nr 58, Apt. 35, Cluj-Napoca		Beneficiar: <b>COMUNA SÂNCRAIU</b> Sediul: Sâncraiu, nr. 340, comuna Sâncraiu, jud. CLUJ		Proiect.nr <b>08.23.28</b>	
Specificație Șef Proiect	Nume ing. Nițescu Dumitru	Semnătura 	scara: 1:500	Titlu proiect: <b>Extindere Sistem de Supraveghere Video în                  Com. Sâncraiu, jud. CLUJ</b>	Faza: PTh
Proiectat Desenat	ing. Nițescu Dumitru		Data: Octombrie 2023	Titlu planșa: <b>Plan amplasare camere video                  localitatea SÂNCRAIU - punct de interes 3</b>	Planșa nr: <b>S-3ex</b>

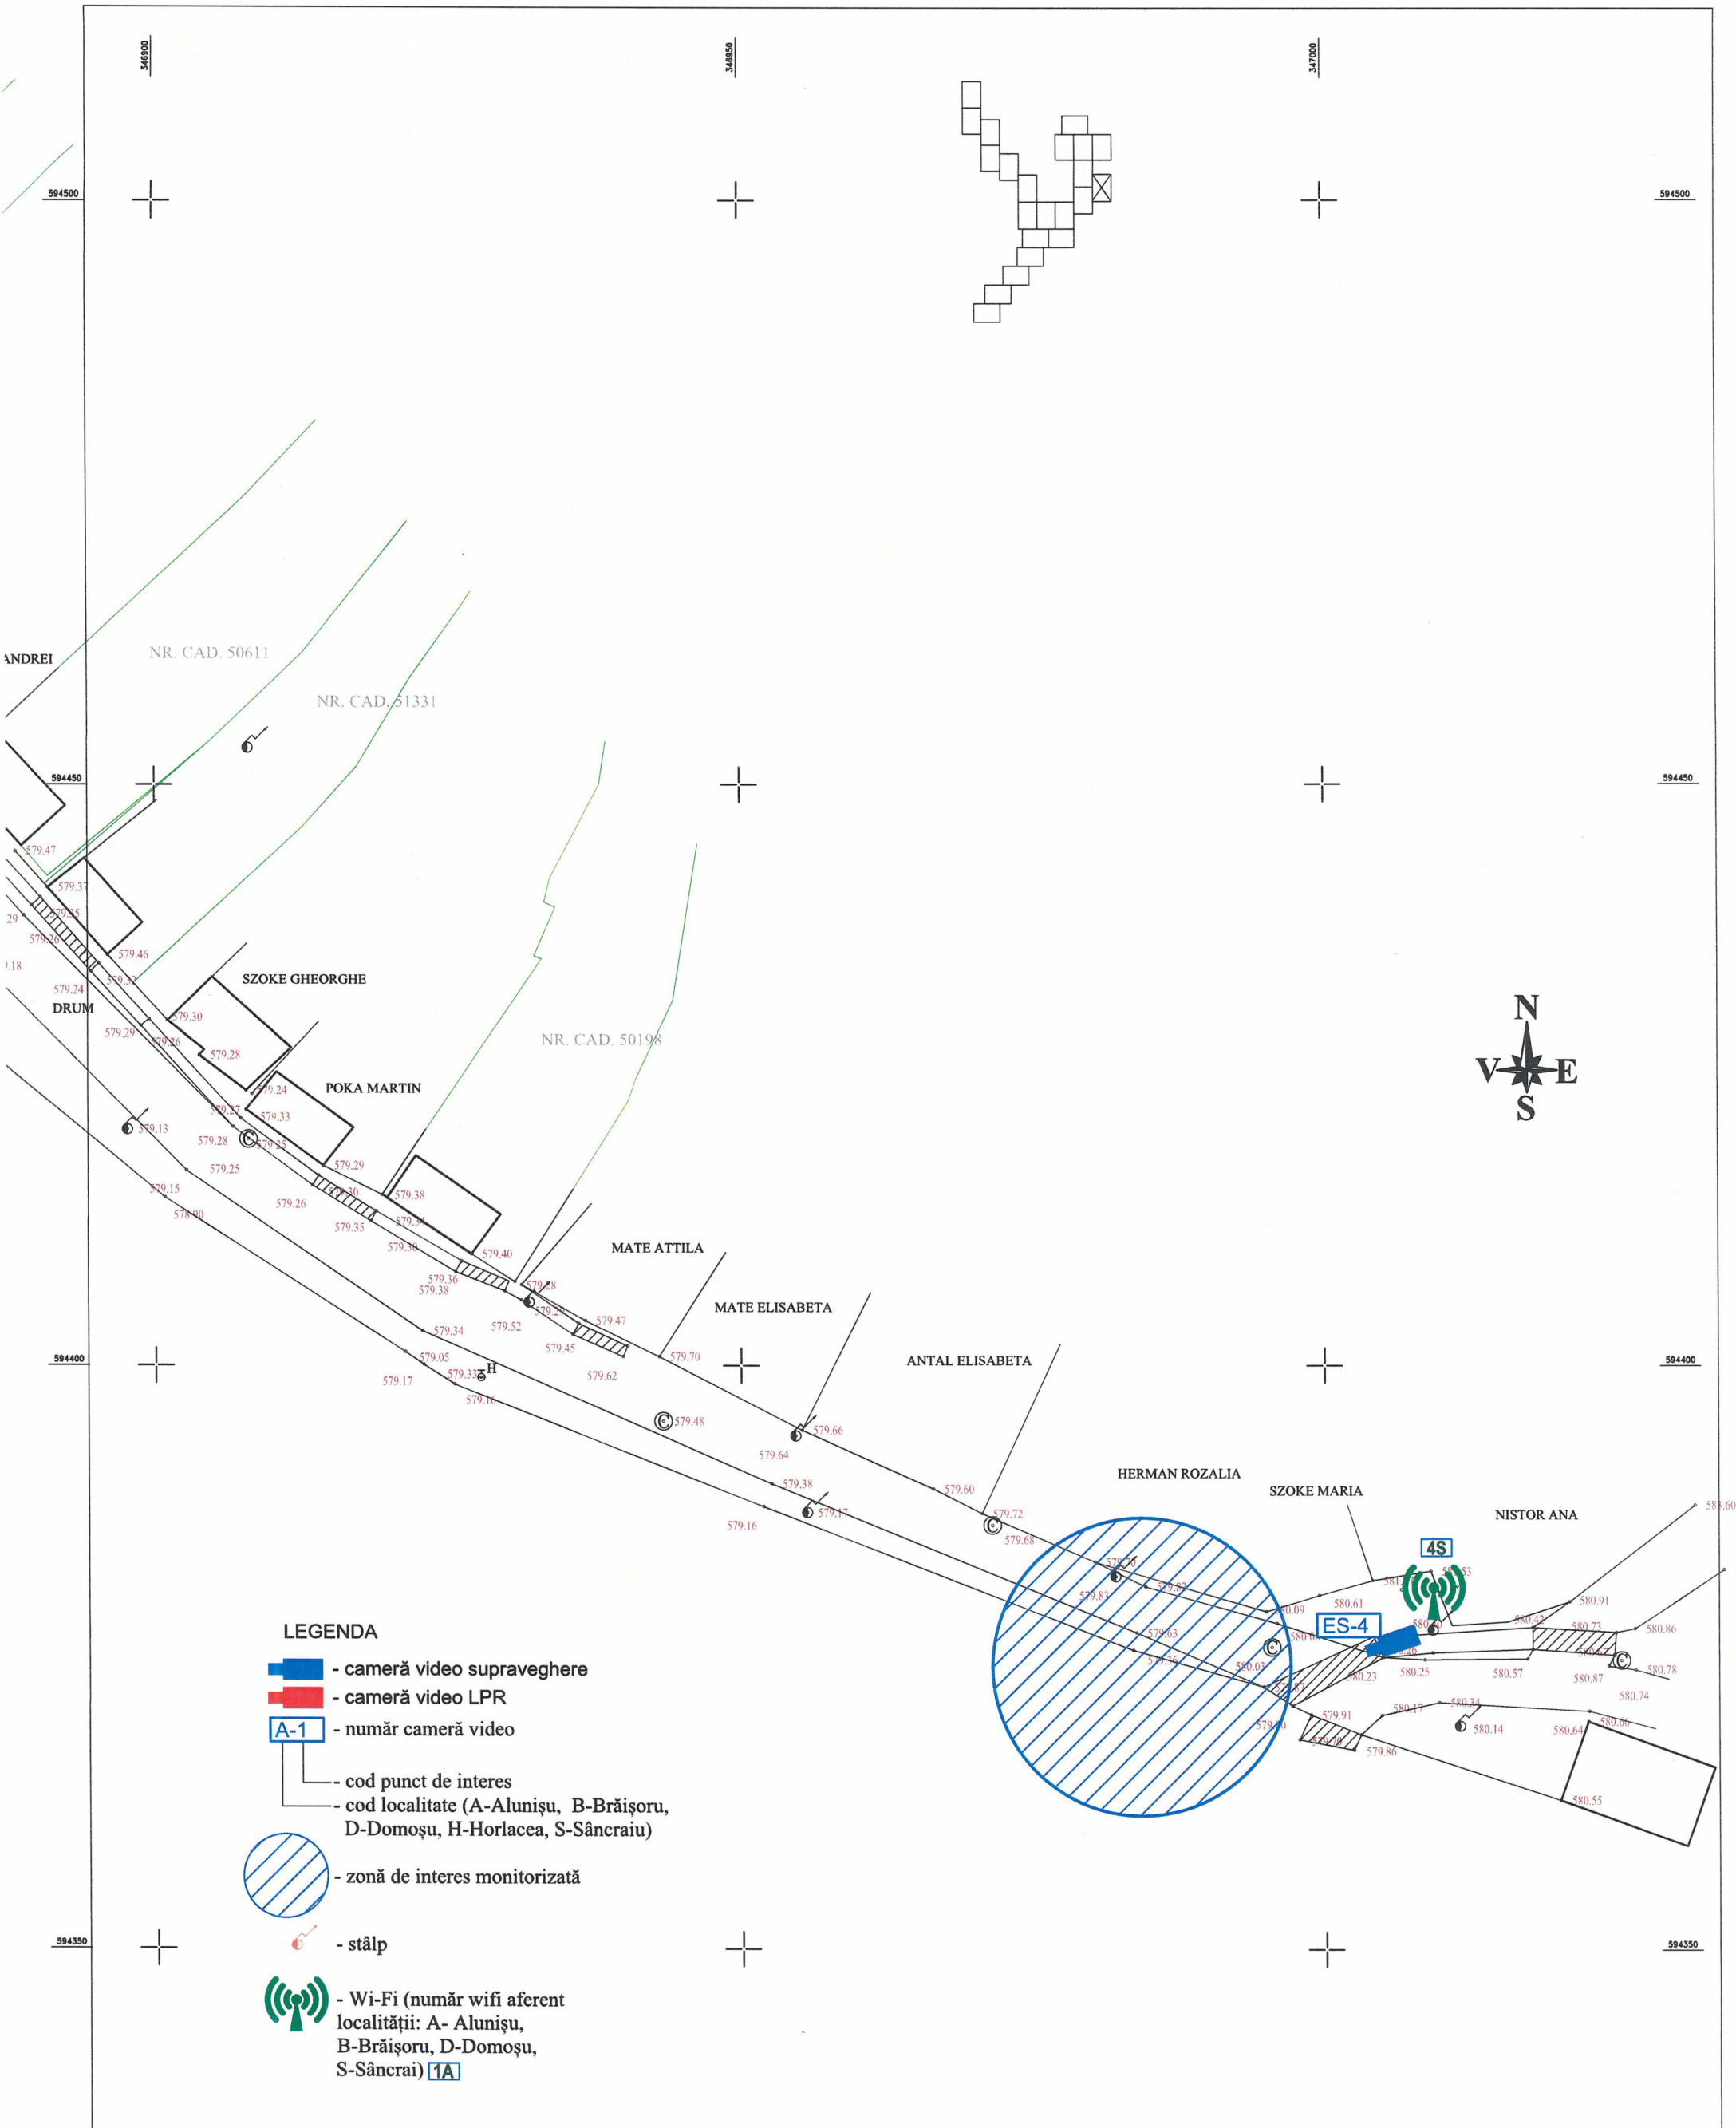

Proiectant: <b>SCRATCH SOLUTIONS S.R.L.</b> Licență IGPR 5712/T/2021 J12/2571/2021, CUI:41298290 str. Aurel Vlaicu Nr 58, Apt. 35, Cluj-Napoca			Beneficiar: <b>COMUNA SÂNCRAIU</b> Sediul: Sâncraiu, nr. 340, comuna Sâncraiu, jud. CLUJ		Proiect.nr <b>08.23.28</b>	
Specificație	Nume	Semnătura	scara: 1:500	Titlu proiect: <b>Extindere Sistem de Supraveghere Video în Com. Sâncraiu, jud. CLUJ</b>		Faza: <b>PTh</b>
Șef Proiect	ing. Nițescu Dumitru		Data: Octombrie 2023	Titlu planșa: <b>Plan amplasare camere video localitatea SÂNCRAIU - punct de interes 4</b>		Planșa nr: <b>S-4ex</b>
Proiectat	ing. Nițescu Dumitru					
Desenat	ing. Nițescu Dumitru					

**PLAN TOPOGRAFIC**

Scara: 1:500









(Intravilan)



JUDETUL: C L U J  
 UNITATEA ADM.-TERIT.: SANCRAIU  
 ADRESA CORPULUI DE PROPRIETATE:  
 COM. SANCRAIU. LOC. SANCRAIU  
 Zona de utilitate publica


DENUMIRE PROPRIETAR:  
 DOMENIU PUBLIC AL COMUNEI  
 SANCRAIU

DENUMIRE BENEFICIAR  
 COMUNA SANCRAIU  
 ADRESA:  
 SANCRAIU NR. 340  
 COM. SANCRAIU  
 JUDETUL: C L U J


**LEGENDA**

-  - cameră video supraveghere
-  - cameră video LPR
-  - număr cameră video
-  - cod punct de interes
-  - cod localitate (A-Alunișu, B-Brăișoru, D-Domoșu, H-Horlacea, S-Sâncraiu)
-  - zonă de interes monitorizată
-  - stâlp
-  - Wi-Fi (număr wifi aferent localității: A- Alunișu, B-Brăișoru, D-Domoșu, S-Sâncraiu) **1A**

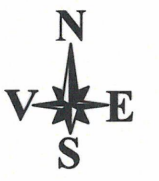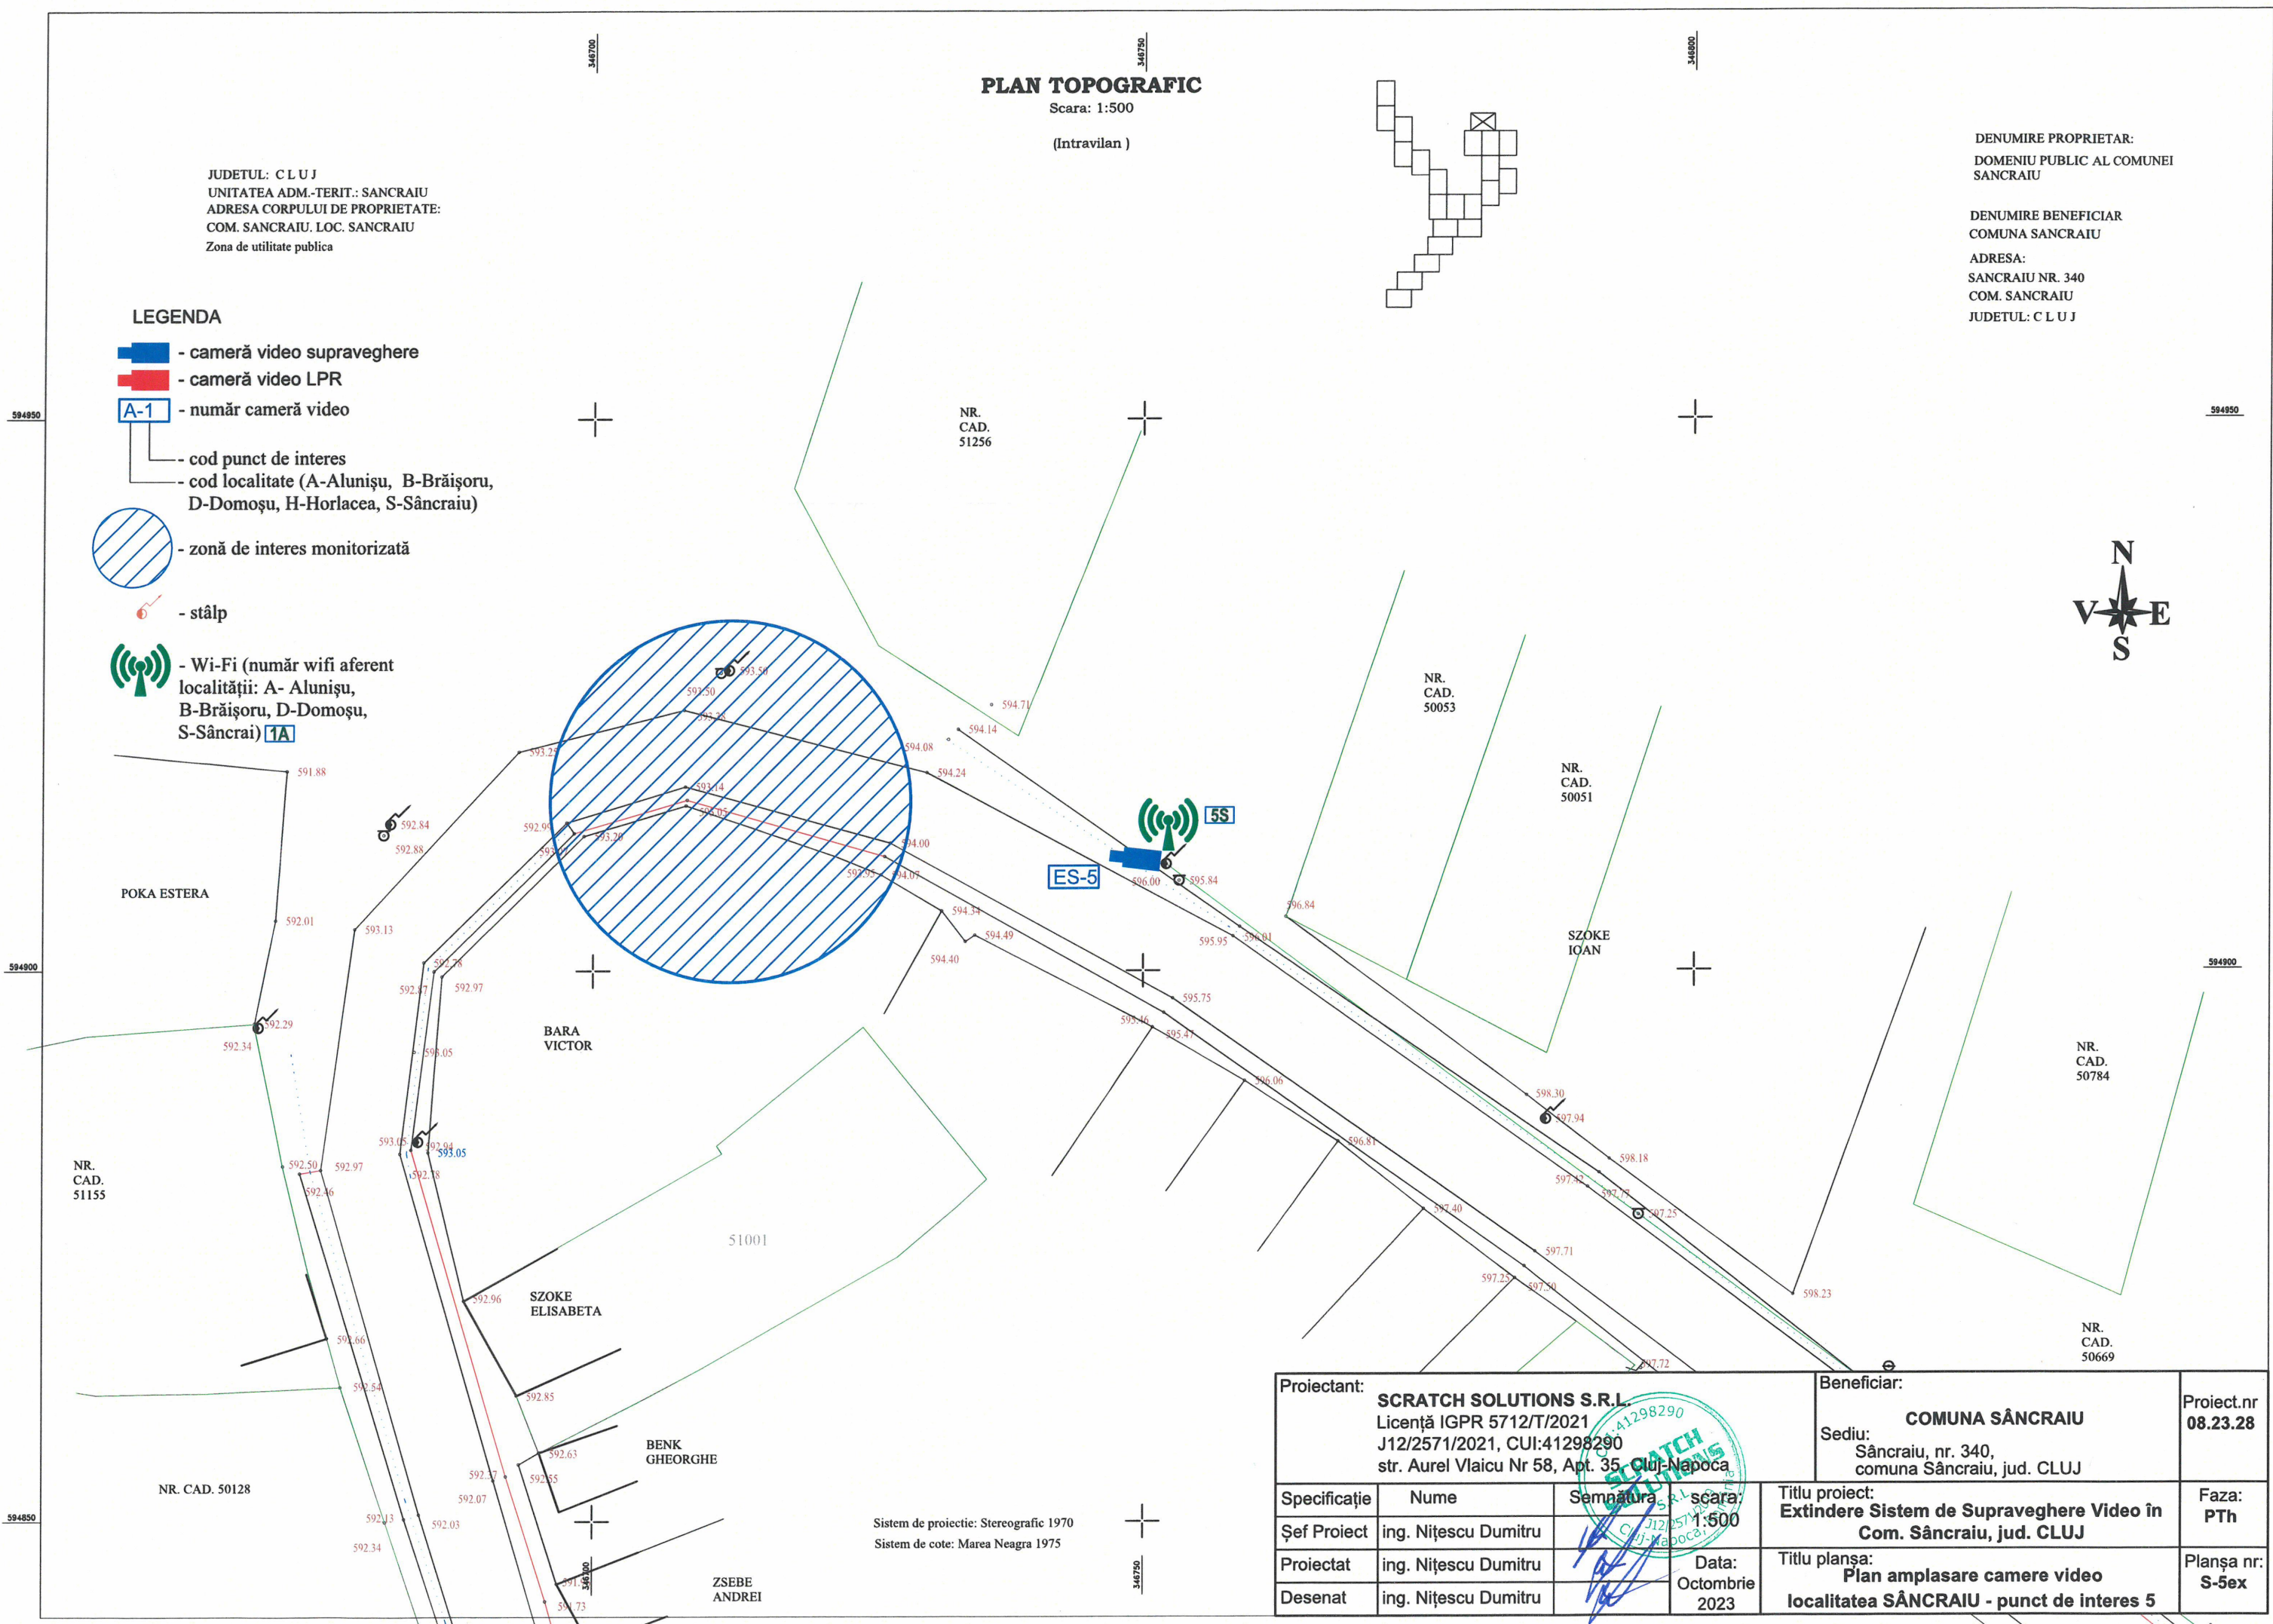

Proiectant: <b>SCRATCH SOLUTIONS S.R.L.</b> Licență IGPR 5712/T/2021 J12/2571/2021, CUI:41298290 str. Aurel Vlaicu Nr 58, Apt. 35, Cluj-Napoca		Beneficiar: <b>COMUNA SÂNCRAIU</b> Sediu: Sâncraiu, nr. 340, comuna Sâncraiu, jud. CLUJ		Proiect.nr <b>08.23.28</b>	
Specificație	Nume	Semnătura	scara	Titlu proiect:	Faza:
Șef Proiect	ing. Nițescu Dumitru		1:500	<b>Extindere Sistem de Supraveghere Video în Com. Sâncraiu, jud. CLUJ</b>	<b>PTh</b>
Proiectat	ing. Nițescu Dumitru		Data:	Titlu planșa:	Planșa nr:
Desenat	ing. Nițescu Dumitru		Octombrie 2023	<b>Plan amplasare camere video localitatea SÂNCRAIU - punct de interes 5</b>	<b>S-5ex</b>

Sistem de proiectie: Stereografic 1970  
 Sistem de cote: Marea Neagra 1975

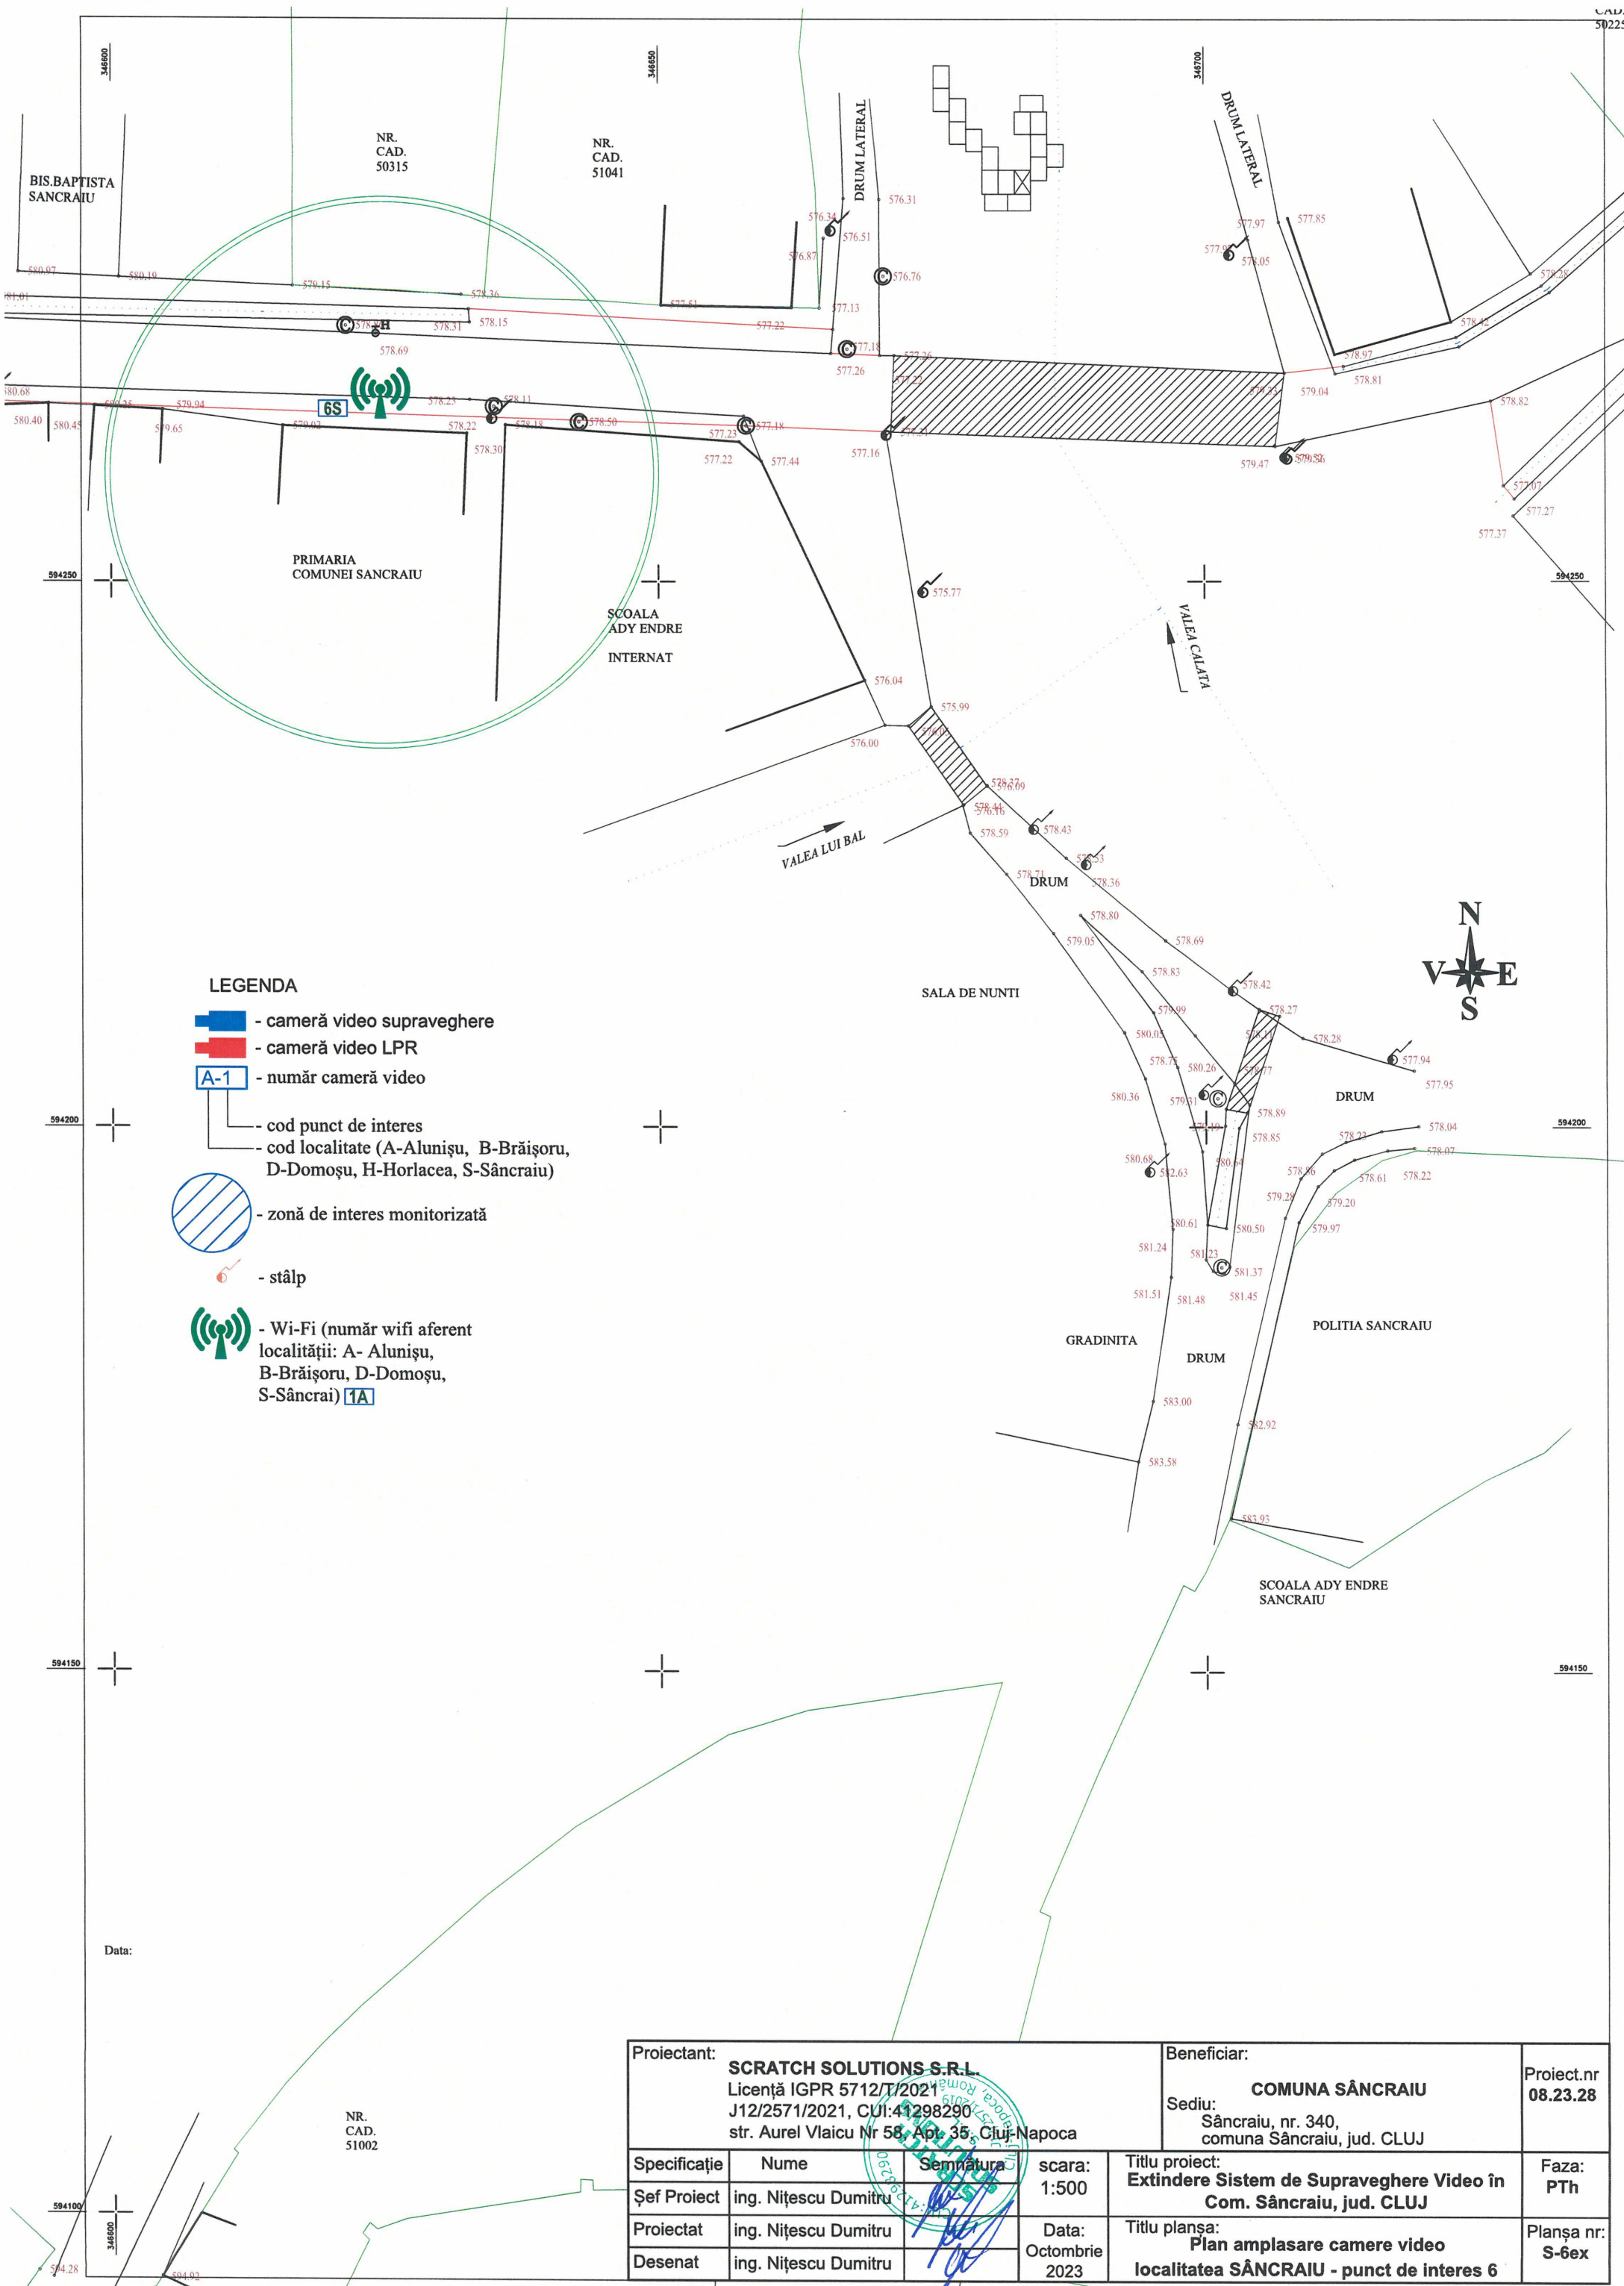

**LEGENDA**

- cameră video supraveghere

- cameră video LPR

- număr cameră video

- cod punct de interes  
 - cod localitate (A-Alunișu, B-Brăișoru, D-Domoșu, H-Horlacea, S-Sâncraiu)

- zonă de interes monitorizată


- stâlp

- Wi-Fi (număr wifi aferent localității: A- Alunișu, B-Brăișoru, D-Domoșu, S-Sâncraiu) **1A**

Data:

Proiectant: <b>SCRATCH SOLUTIONS S.R.L.</b> Licență IGPR 5712/T/2021 J12/2571/2021, CUI:41298290 str. Aurel Vlaicu Nr 58, Apt. 35, Cluj-Napoca			Beneficiar: <b>COMUNA SÂNCRAIU</b> Sediul: Sâncraiu, nr. 340, comuna Sâncraiu, jud. CLUJ		Proiect.nr <b>08.23.28</b>	
Specificație	Nume	Semnătura	scara: 1:500	Titlu proiect: <b>Extindere Sistem de Supraveghere Video în Com. Sâncraiu, jud. CLUJ</b>		Faza: PTH
Șef Proiect	ing. Nițescu Dumitru		Data: Octombrie 2023	Titlu planșă: <b>Plan amplasare camere video localitatea SÂNCRAIU - punct de interes 6</b>		Planșa nr: S-6ex
Proiectat	ing. Nițescu Dumitru					
Desenat	ing. Nițescu Dumitru					

NR.  
CAD.  
51002

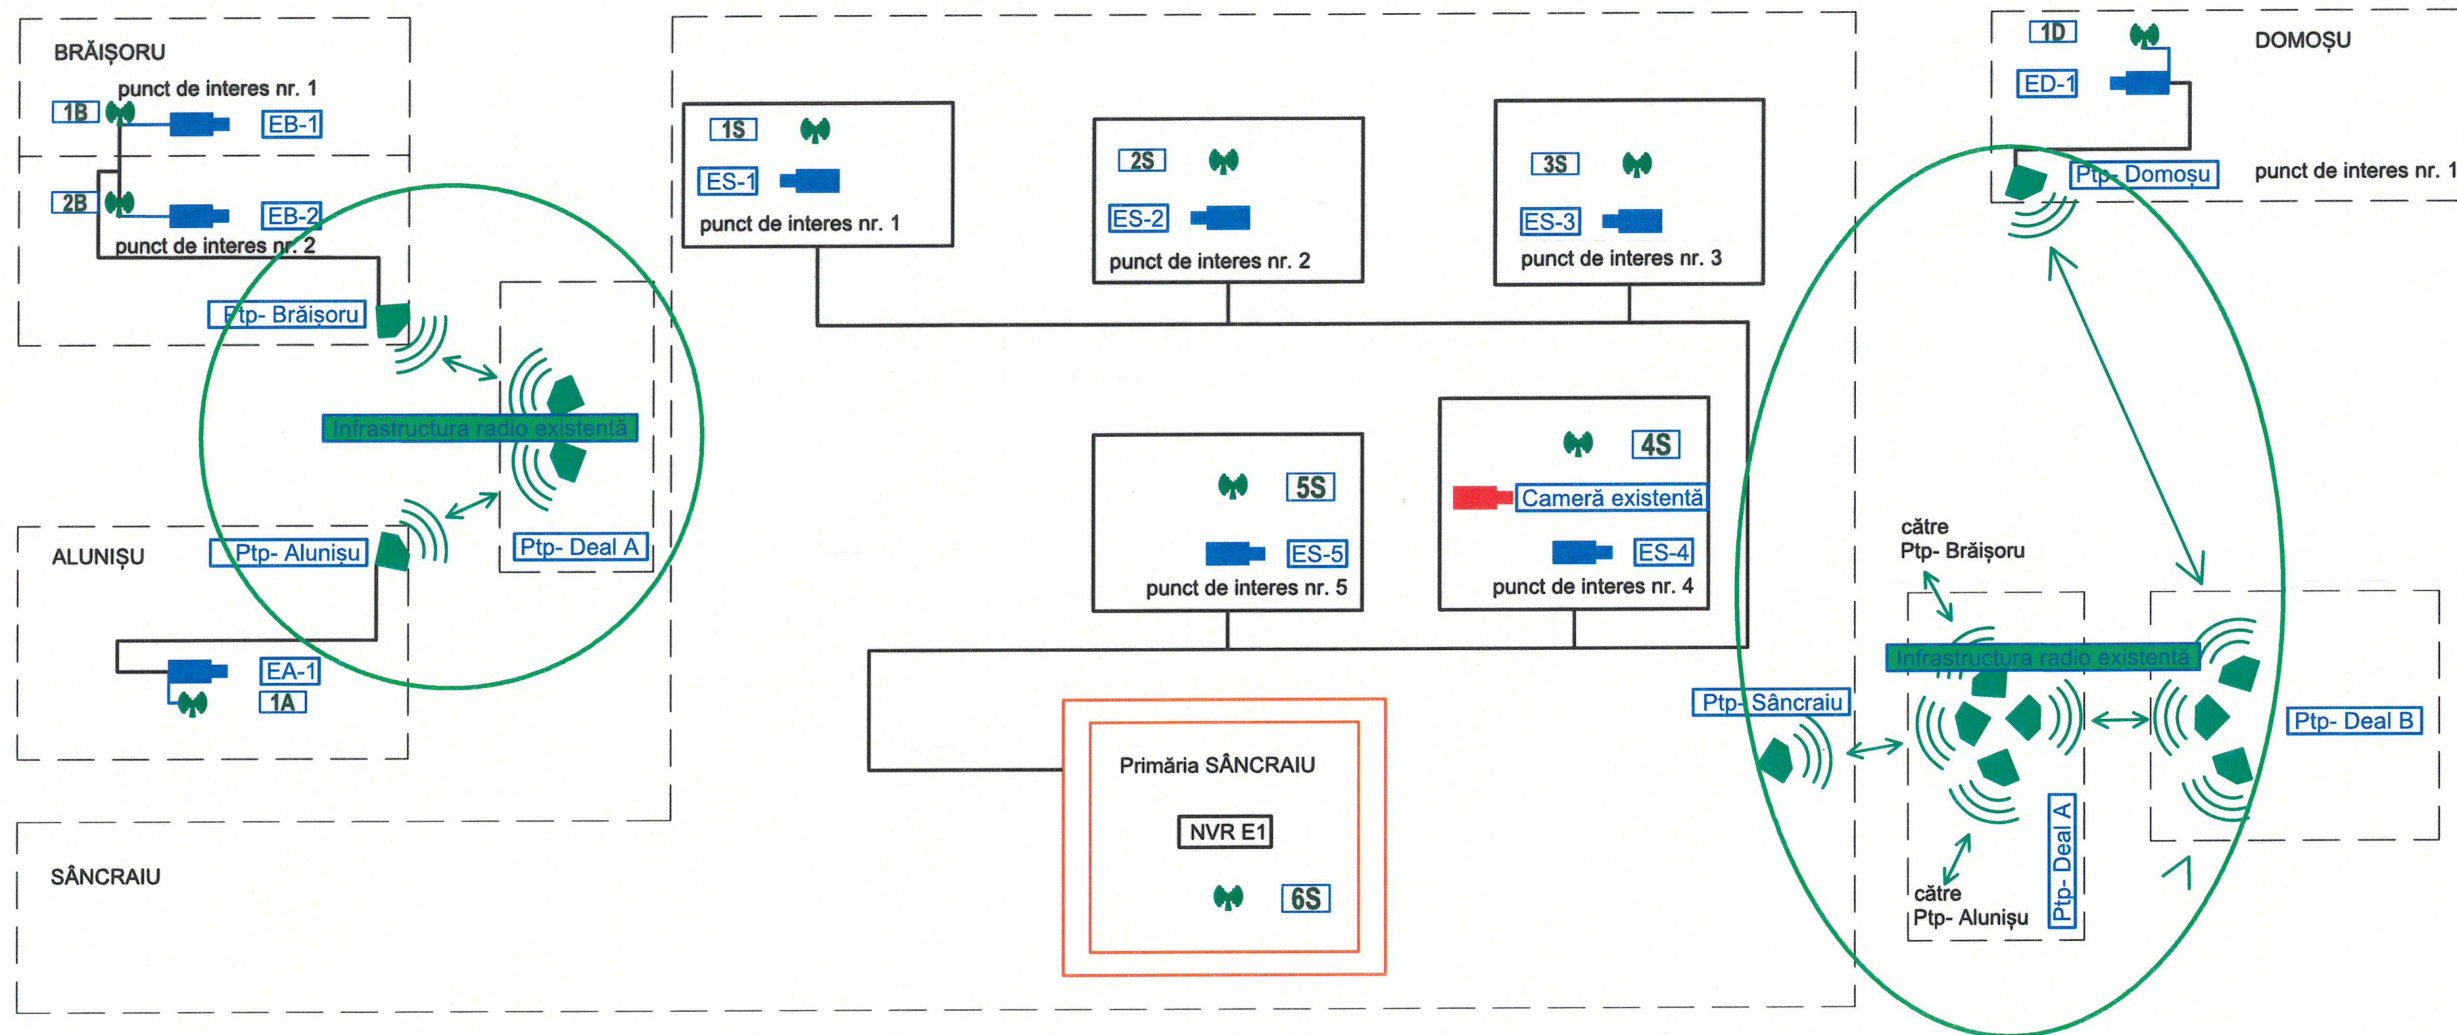

**LEGENDA**

- cameră video supraveghere

- cameră video LPR

- antenă comunicații radio existentă

- înregistrator video camere supraveghere

- punct Wi-Fi acces internet - Wi-Fi (număr wifi aferent localității: A- Alunișu, B-Brăișoru, D-Domoșu, S-Sâncrai)

- număr cameră video

- cod punct de interes  
 - cod localitate (A-Alunișu, B-Brăișoru, D-Domoșu, S-Horlacea, S-Sâncraiu)

- conexiune fibră optică

- conexiune link radio

- conexiune cablu UTP/FTP

Proiectant: <b>SCRATCH SOLUTIONS S.R.L.</b> Licență IGPR 5712/T/2021 J12/2571/2021, CUI:41298290 str. Aurel Vlaicu Nr 58, Apt. 35, Cluj-Napoca				Beneficiar: <b>COMUNA SÂNCRAIU</b> Sediul: Sâncraiu, nr. 340, comuna Sâncraiu, jud. CLUJ		Proiect.nr <b>08.23.28</b>
Specificație	Nume	Semnătura	scara:	Titlu proiect: <b>Extindere Sistem de Supraveghere Video în Com. Sâncraiu, jud. CLUJ</b>		Faza: <b>PTH</b>
Șef Proiect	ing. Nițescu Dumitru			Titlu planșă: <b>Schemă bloc</b>		Planșa nr: <b>SB</b>
Proiectat	ing. Nițescu Dumitru		Data:			
Desenat	ing. Nițescu Dumitru		12/10/2023			